

PROVINCIA DI VERBANIA
COMUNE DI OMEGNA

OGGETTO
**MANUTENZIONE STRAORDINARIA E RIQUALIFICAZIONE ENERGETICA
 DELL'IMPIANTO DI CLIMATIZZAZIONE
 A SERVIZIO DELLA SEDE ARPA DI OMEGNA - CORSO IV NOVEMBRE N. 294**
 PROGETTO ESECUTIVO

DOCUMENTO
PIANTA PIANO TERRA

COMMITTENTE  Arpa PIEMONTE Agenzia Regionale per la Protezione Ambientale Via Pio VII n. 9 - 10135 Torino Tel. 011/19.68.01.11	PROGETTISTA  ARCHINGENIA Ing. Franco SERENO Via C. Colombo n. 10 - 10128 Torino Tel. 011/81.90.135 - Fax 011/81.90.135 e-mail: archingenia@libero.it
---	---

COMMESSA **AR 16 008**

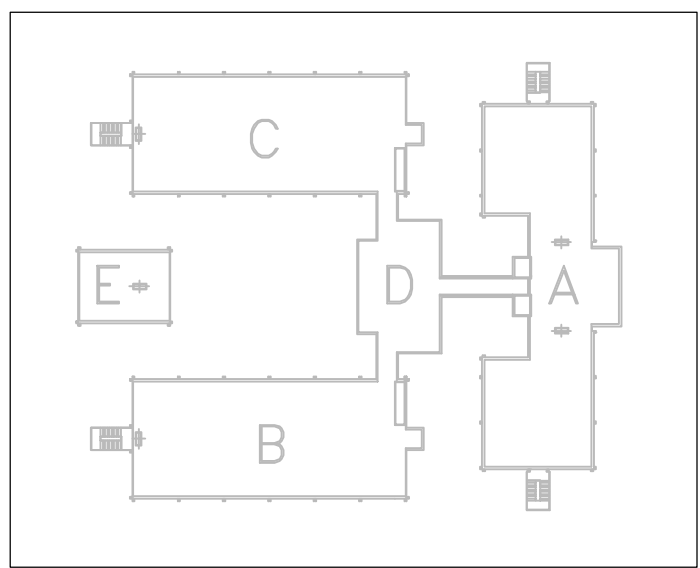
FILE **PE_TAV (imp tecnico) ARPA Omegna R00.dwg** SCALA **1:100**

REV	MODIFICHE	DATA	COMP.	VERIF.
5				
4				
3				
2				
1				
0	Emissione	08/06/2016	E.T.	F.S.






TAVOLA
01

Proprietà di Archingenia Studio Associato - Senza autorizzazione scritta il documento non potrà essere comunicato a terzi o depositato. Lo Studio proprietario tutela i propri diritti a legge. All proprietary rights reserved by Archingenia Studio Associato - This document shall not be reproduced and must not be released to other parties without written consent. Any infringement will be legally pursued.

PIANTA CHIAVE



LEGGENDA:

-  Radiatore esistente da mantenere con collegamenti già realizzati
-  Fancoils esistenti da mantenere con collegamenti già realizzati
-  Fancoils a pavimento nuovi
-  Aerotermi nuovi
-  Fancoils di futura installazione

PIANTA PIANO TERRA
 - Scala 1:100 -

