


Pianta Piano Tipo - Edificio B2 - Scala 1:100



DETtaglio PROSPETTO EST  
Scala 1:100

DETtaglio PROSPETTO SUD  
Scala 1:100

FASE 2  
RIMOZIONE COPERTINA IN MARMO E TAGLIO DELLA MANIFATTURA - Scala 1:25

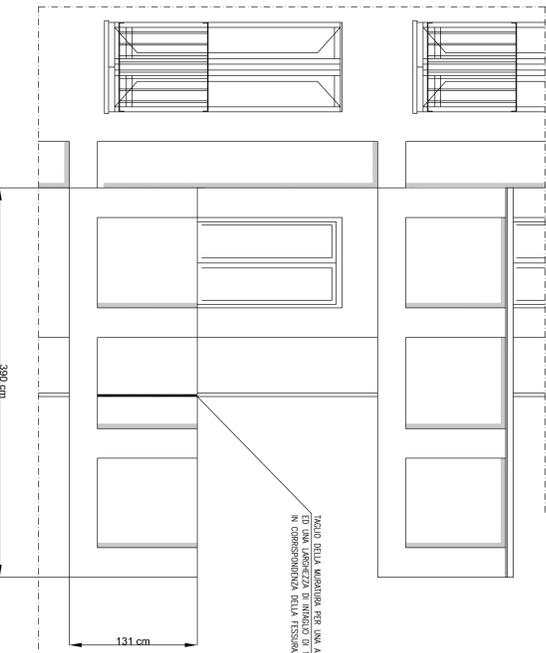



Taglio della Manifattura per una altezza di 100 cm ed una larghezza in mezzo di 1,0 cm in corrispondenza della fessurazione

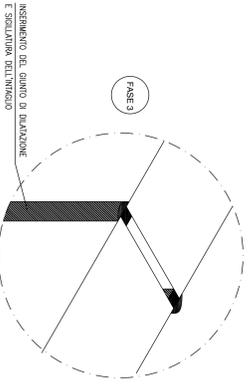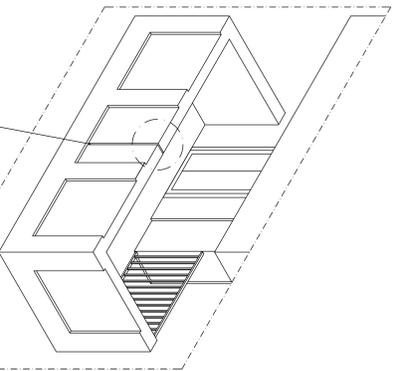

INSERIMENTO DEL GIUNTO DI DILATAZIONE E SIGILLATURA DELL'INFISSO



TRONCINA ESAMPIRACINA DI GIUNTO DI DILATAZIONE (con il scudo)

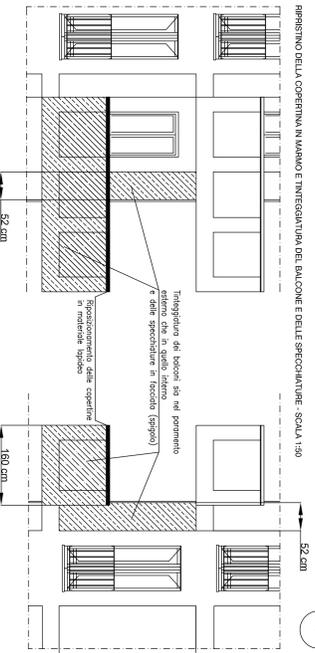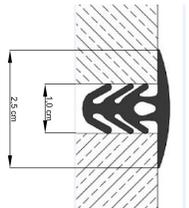

APPRESTINO DELLA COPERTINA IN MARMO E INTERSEGANTURA DEL BALCONE E DELLE SPECCHIATURE - Scala 1:50

Trasposizione dei balconi da un pavimento esterno che in questo ultimo e delle specchiere in facciata (pigiato)

Ripristinamento delle coperture in manufatti esterni

52 cm

160 cm

FASE 4

275 cm



FASE 1  
Rimozione di copertina in marmo e stoccaggio nella stessa per il successivo utilizzo

FASE 2  
Soprintendenza all'intonaco, formazione di tracce nella muratura per l'inserimento del giunto di dilatazione

FASE 3  
Fase in opera di giunto di dilatazione nei due lati del parapetto del balcone e sigillatura delle tracce

FASE 4  
Ripristino intonaco, stuccatura e dipintatura  
Ripristinamento delle coperture in manufatti esterni

LE 4 FASI VANNO RIPETUTE PER TUTTI I 20 BALCONI DELLA PALAZZINA B2

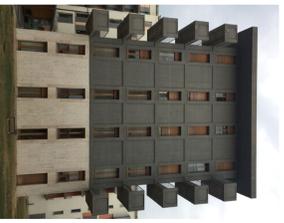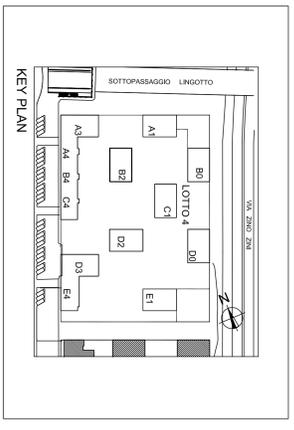

PROGETTO DI MANUTENZIONE STRAORDINARIA DELLA PALAZZINA B2  
DETTAGLIO OPERAZIONI DI MANUTENZIONE DEI BALCONI

RESPONSABILE DEL PROCEDIMENTO  
Ing. Massimo Varaldo

PROGETTO ARCHITETTONICO  
Geom. Gianpiero Oraglia  
Dr. In. Ing. Fabio Pifarotto

ELABORAZIONE	1	1:25 / 1:50 / 1:100
TITOLO	PROGETTO ARCHITETTONICO - Palazzina B2	
LOCALITA'	Via Pio VII, 9 Torino (TO)	
DATA	12/11/2018	

