





RILIEVO piano primo

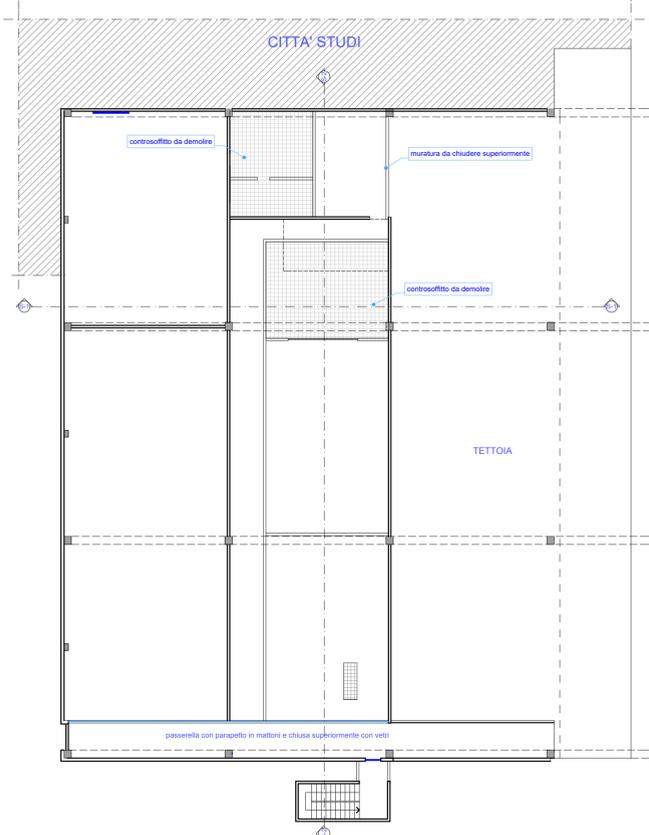


RAFFRONTO piano primo

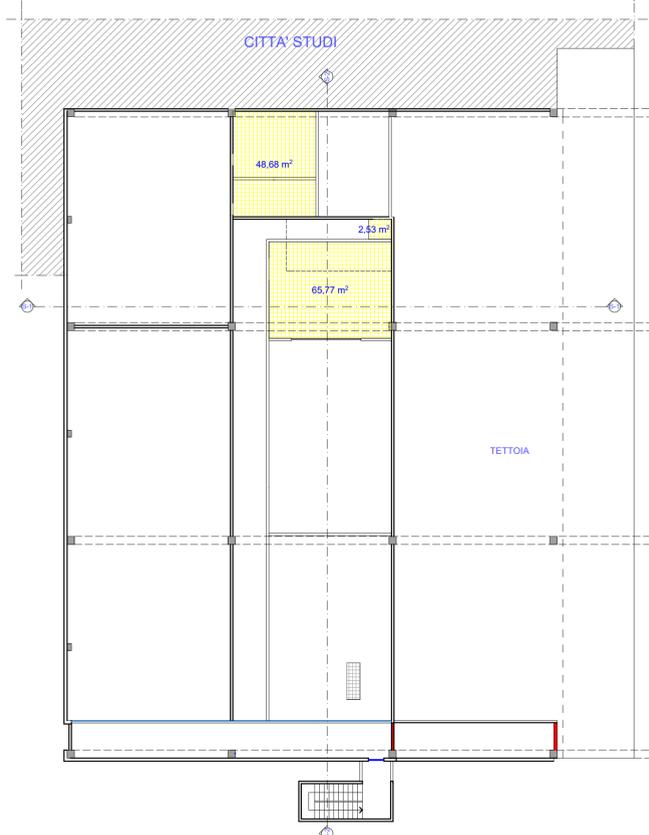


PROGETTO piano primo

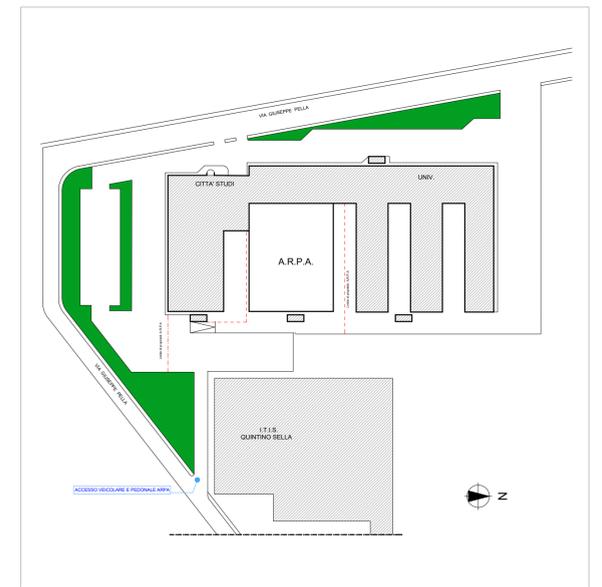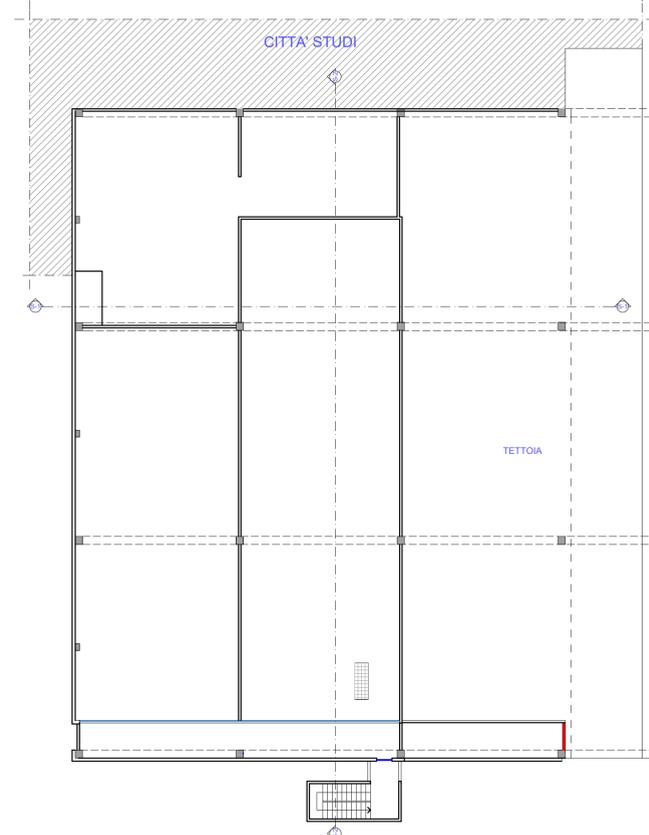


RILIEVO piano terra

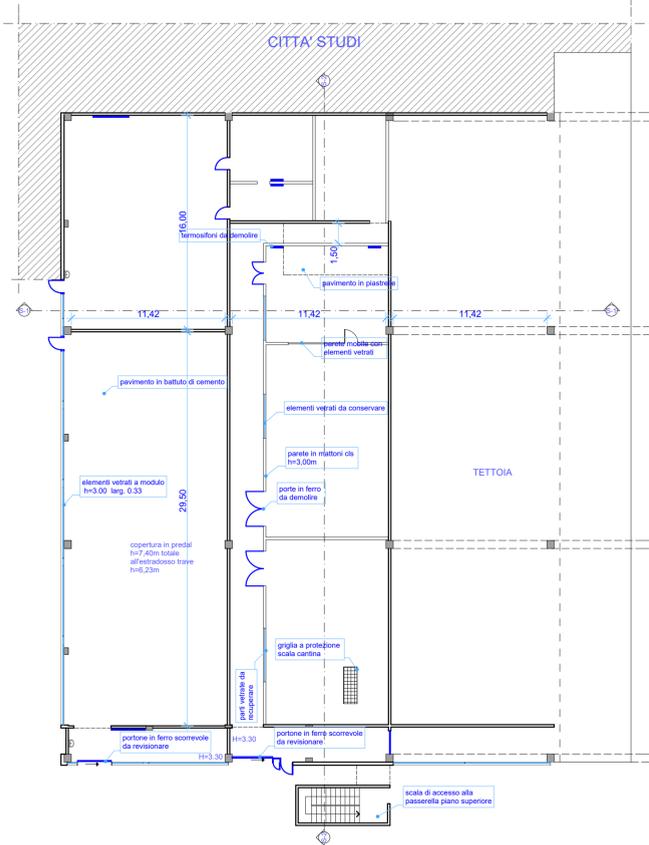

RAFFRONTO piano terra

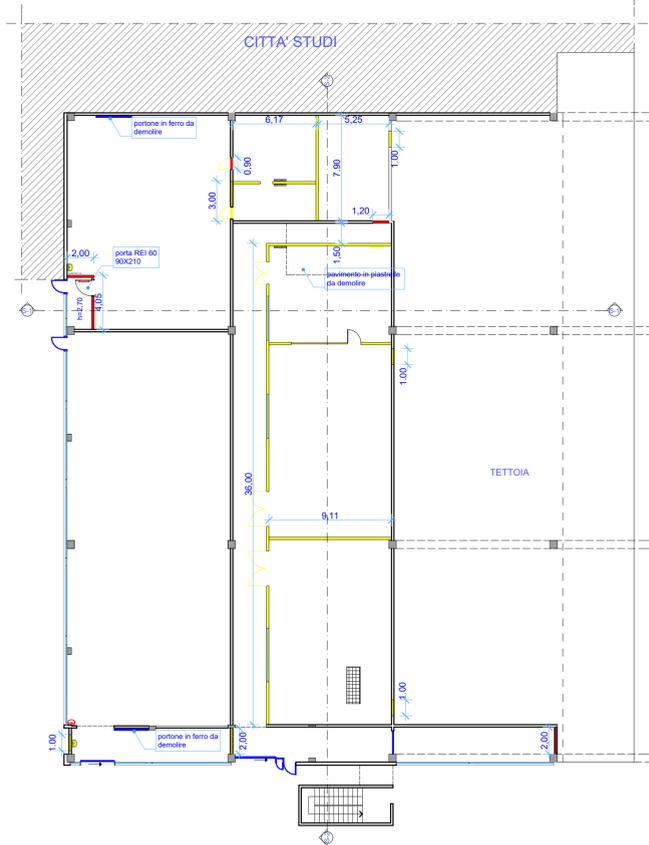

PROGETTO piano terra

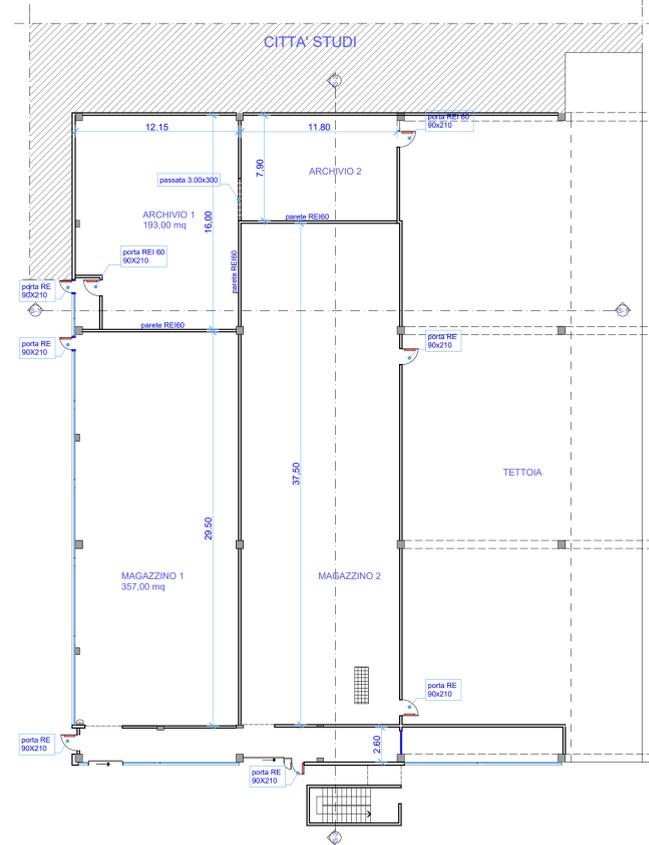

PROVINCIA DI BIELLA  
**COMUNE DI BIELLA**

OGGETTO

SCIA per trasformazione capannone industriale  
in archivio e magazzino Arpa sito in via Pella 10  
Biella

DOCUMENTO

**RAFFRONTO  
PIANTA PIANO TERRA E PRIMO**

PROPRIETA



Arpa Piemonte  
via Pio VII, 9  
10135 TORINO

R.U.P.

Dott.re Mauro Porta  
Responsabile Struttura Complessa  
Dipartimento Patrimonio e Contabilita'

PROGETTISTA

Arch. Cristina GAIOTTO  
Ufficio Tecnico Arpa Piemonte

COMMESSA

FILE

SCALA 1:250, 1:1500

REV	MODIFICHE	DATA	COMP	VERIF

TAVOLA

**1**