




PIANTA PIANO SECONDO - EDIFICIO B2

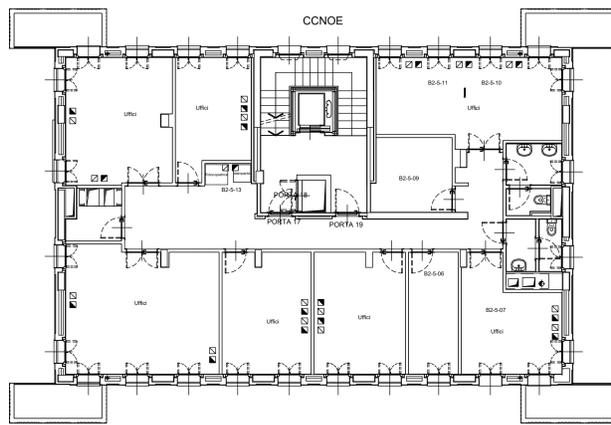


PIANTA PIANO QUINTO - EDIFICIO B2

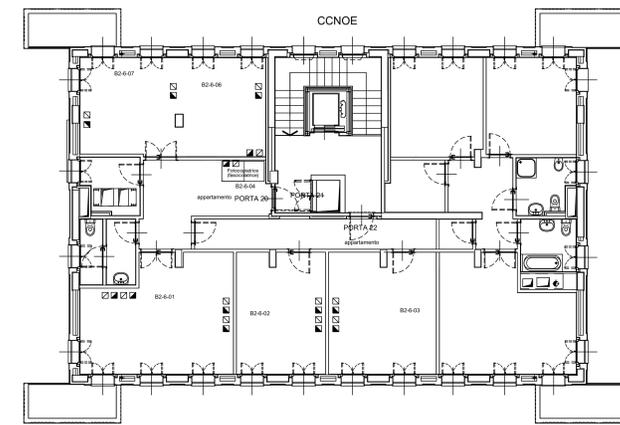


PIANTA PIANO SESTO - EDIFICIO B2

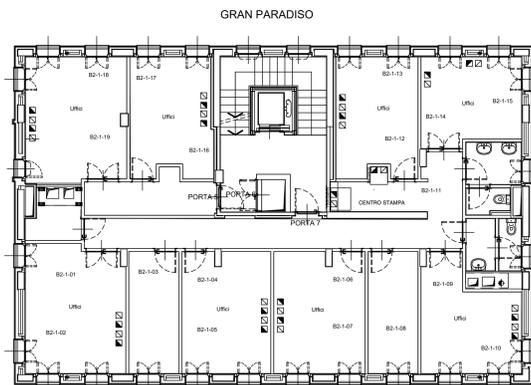


PIANTA PIANO PRIMO - EDIFICIO B2

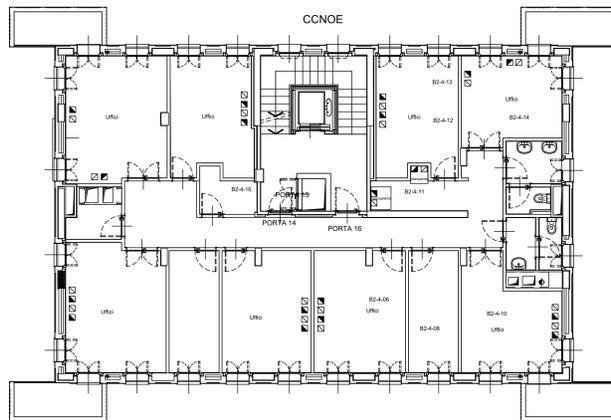

PIANTA PIANO QUARTO - EDIFICIO B2

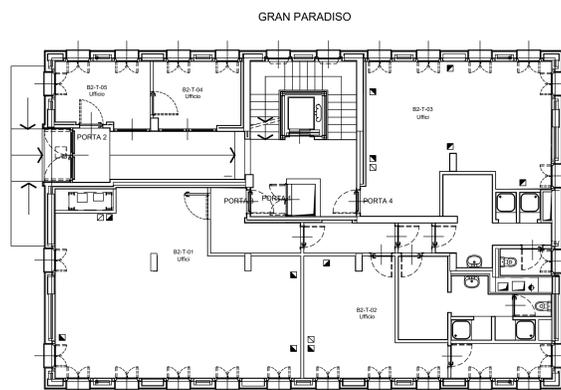

PIANTA PIANO TERRENO - EDIFICIO B2

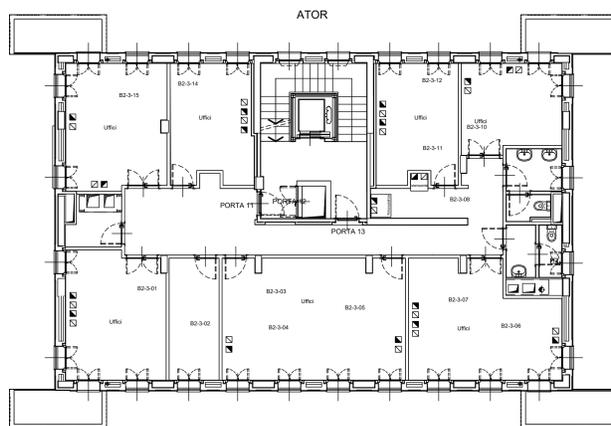

PIANTA PIANO TERZO - EDIFICIO B2

ARPA PIEMONTE
Via Pio VII 9 - 10135 TORINO

VILLAGGIO OLIMPICO AREA EX MERCATI GENERALI DI TORINO
MANUTENZIONE STRAORDINARIA
UFFICI ARPA PIEMONTE (Agenzia Regionale per la Protezione dell'Ambiente)
PROGETTO ESECUTIVO

SCALA 1:100

DATI GENERALI ELABORATO:							
CODICE URBAN.	LOTTO	INTERNO	LIVELLO PROGETTO	AREA PROGETTATA	° ELABORATO	VARIANTE	NUMERO PROGETTO
--	4 A	B2	E	E	--	0	04

IDENTIFICAZIONE FILE:

NUMERO	FILE	CONTENUTO
1	04_01	PROGETTO

AUTIPROGETTISTA:
PROGETTAZIONE:
Ing. Fabio Pinarello - ARPA Piemonte
geom. Giampaolo Oreglia - ARPA Piemonte

TIMBRE - FIRME: