




PIANTA PIANO SECONDO - EDIFICIO D0

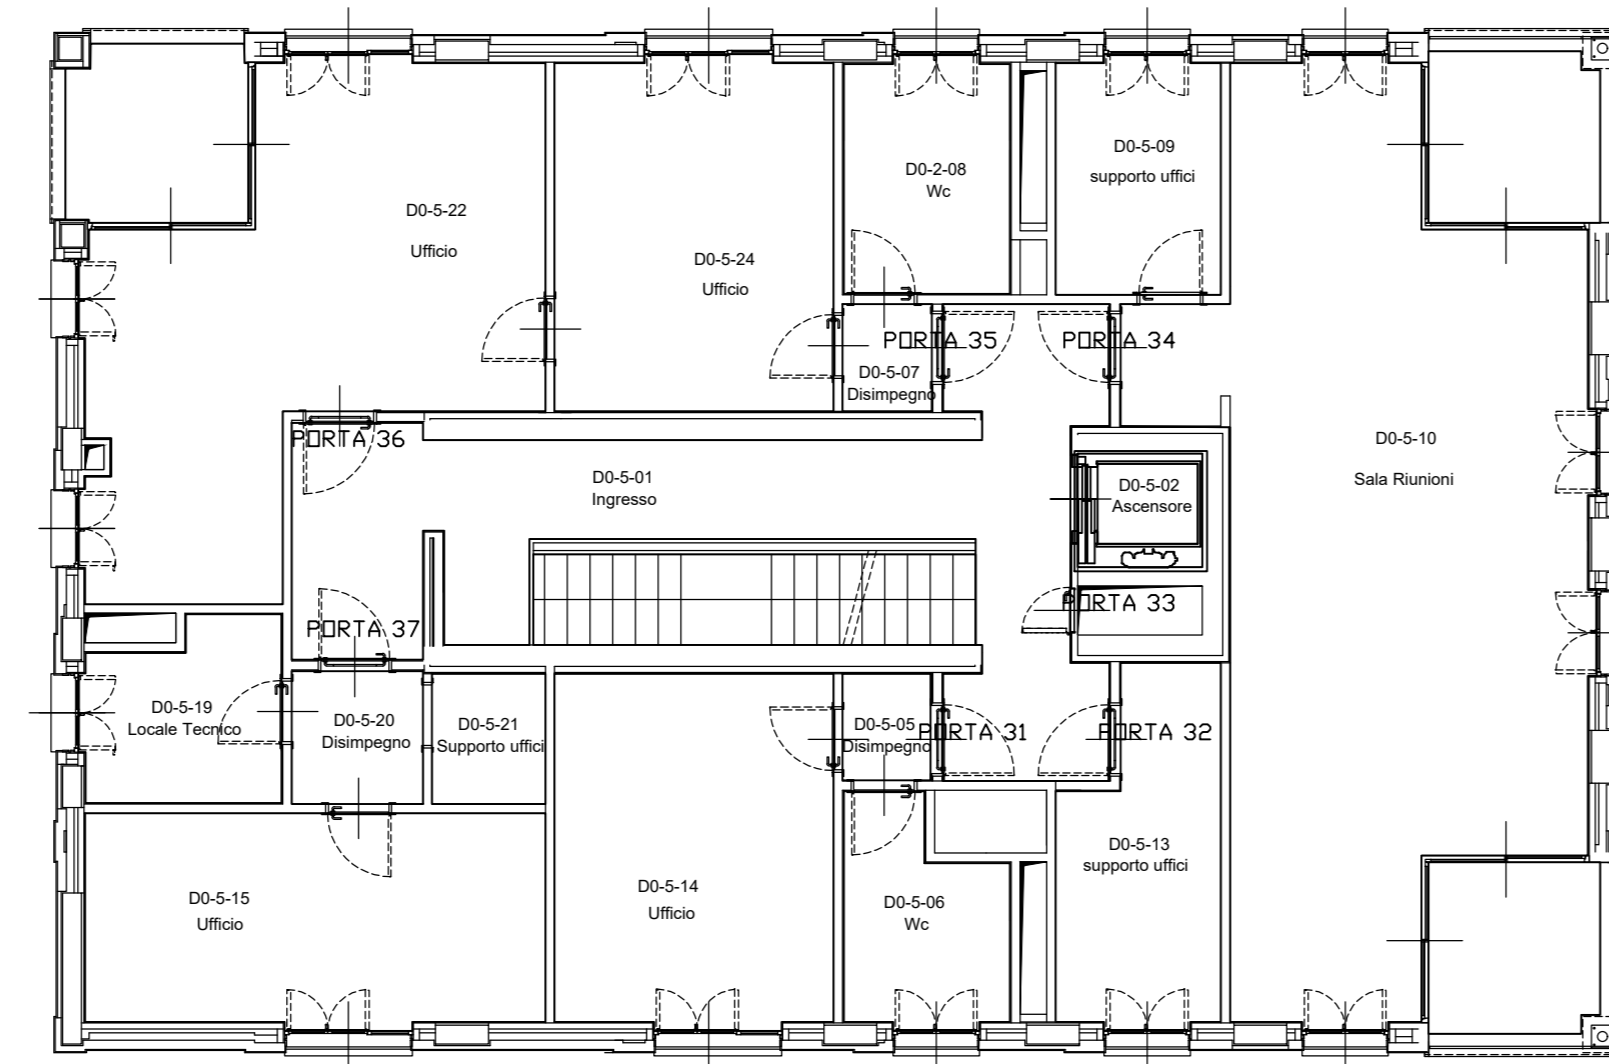


PIANTA PIANO QUINTO - EDIFICIO D0

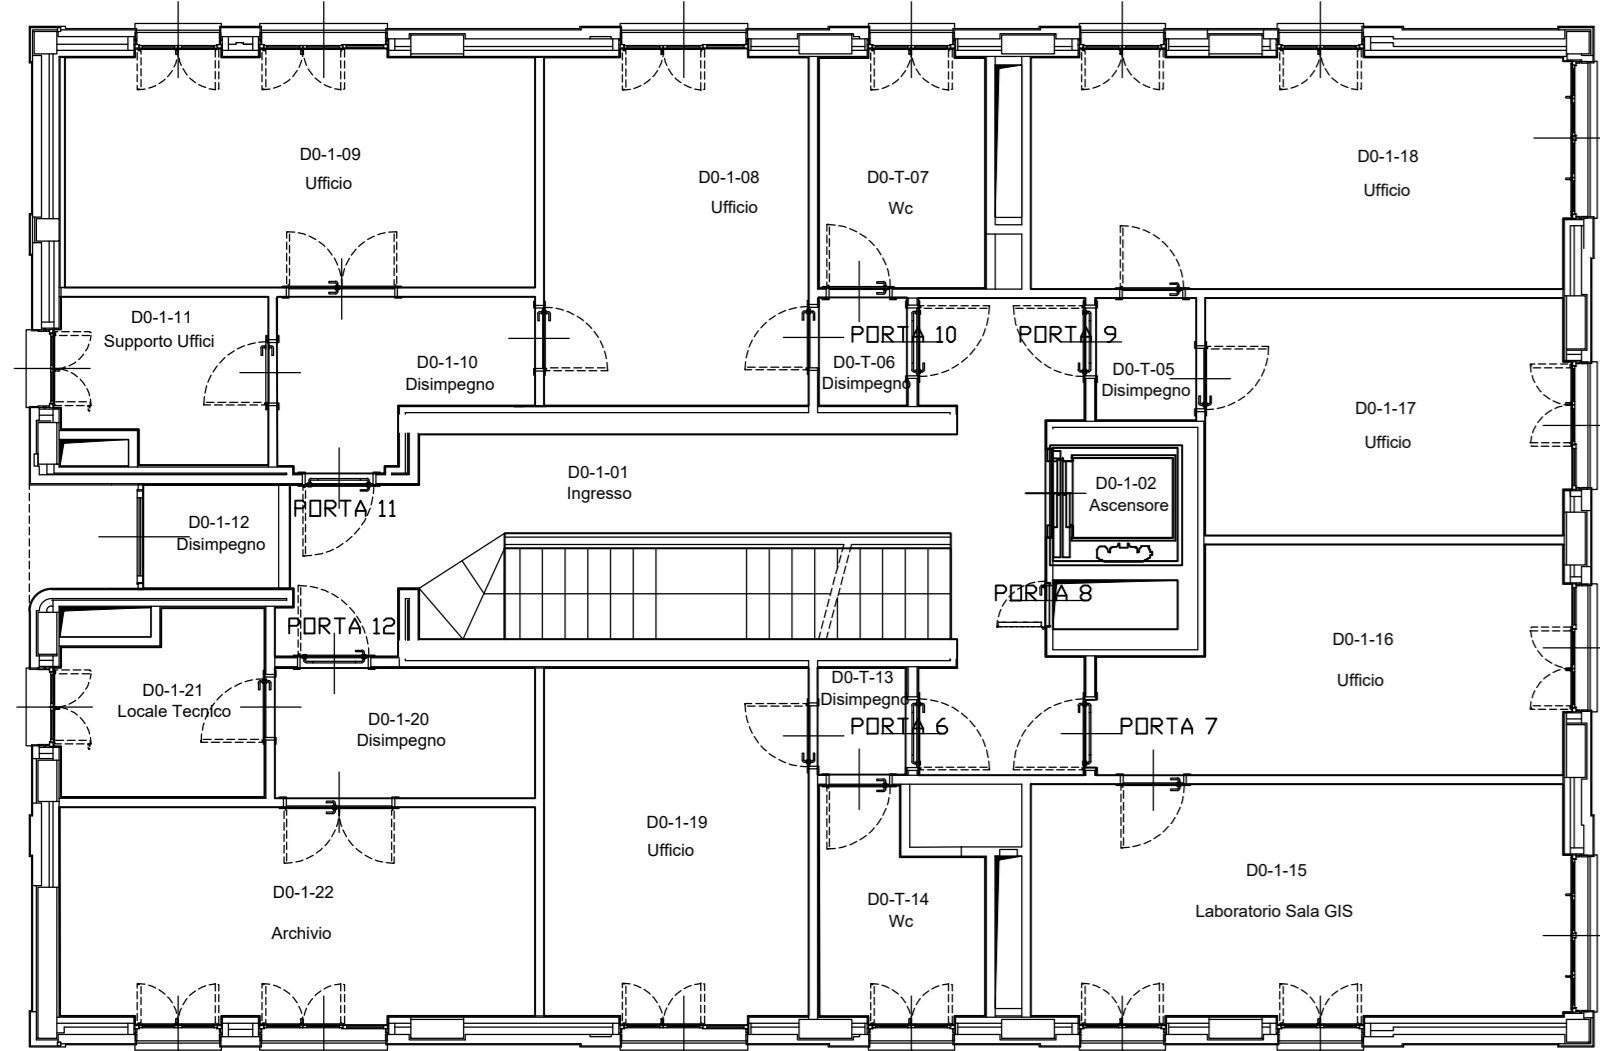


PIANTA PIANO PRIMO - EDIFICIO D0

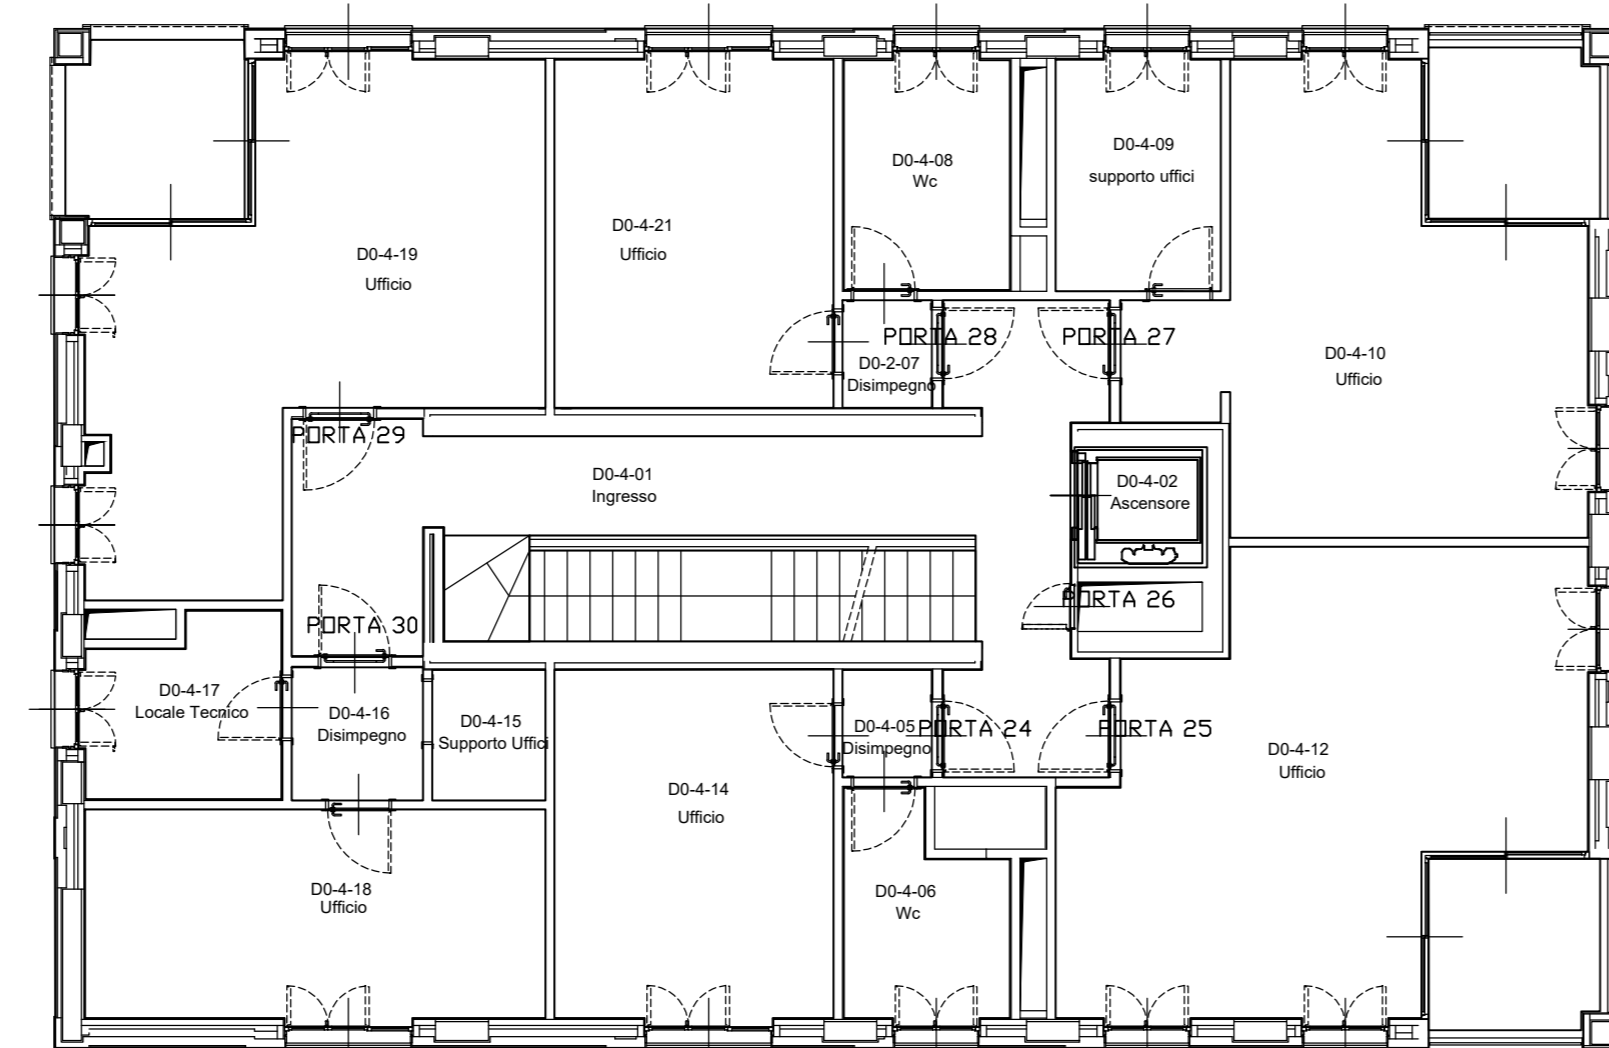

PIANTA PIANO QUARTO - EDIFICIO D0

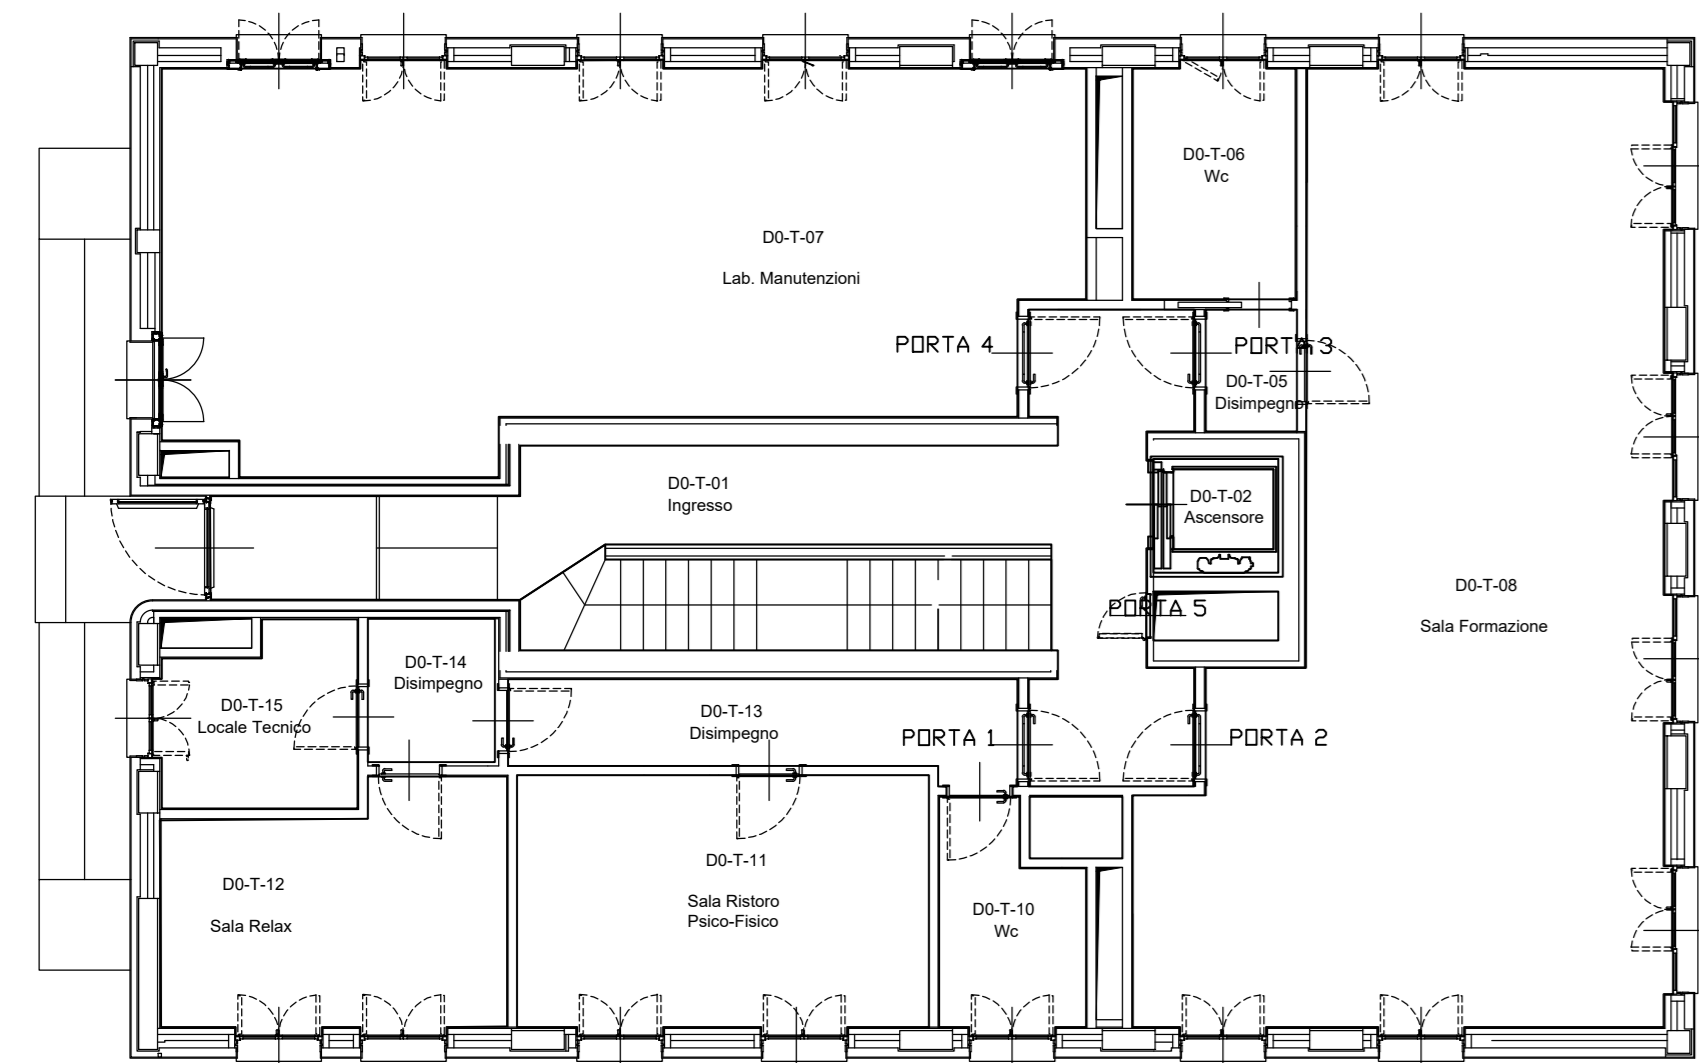

PIANTA PIANO TERRA - EDIFICIO D0

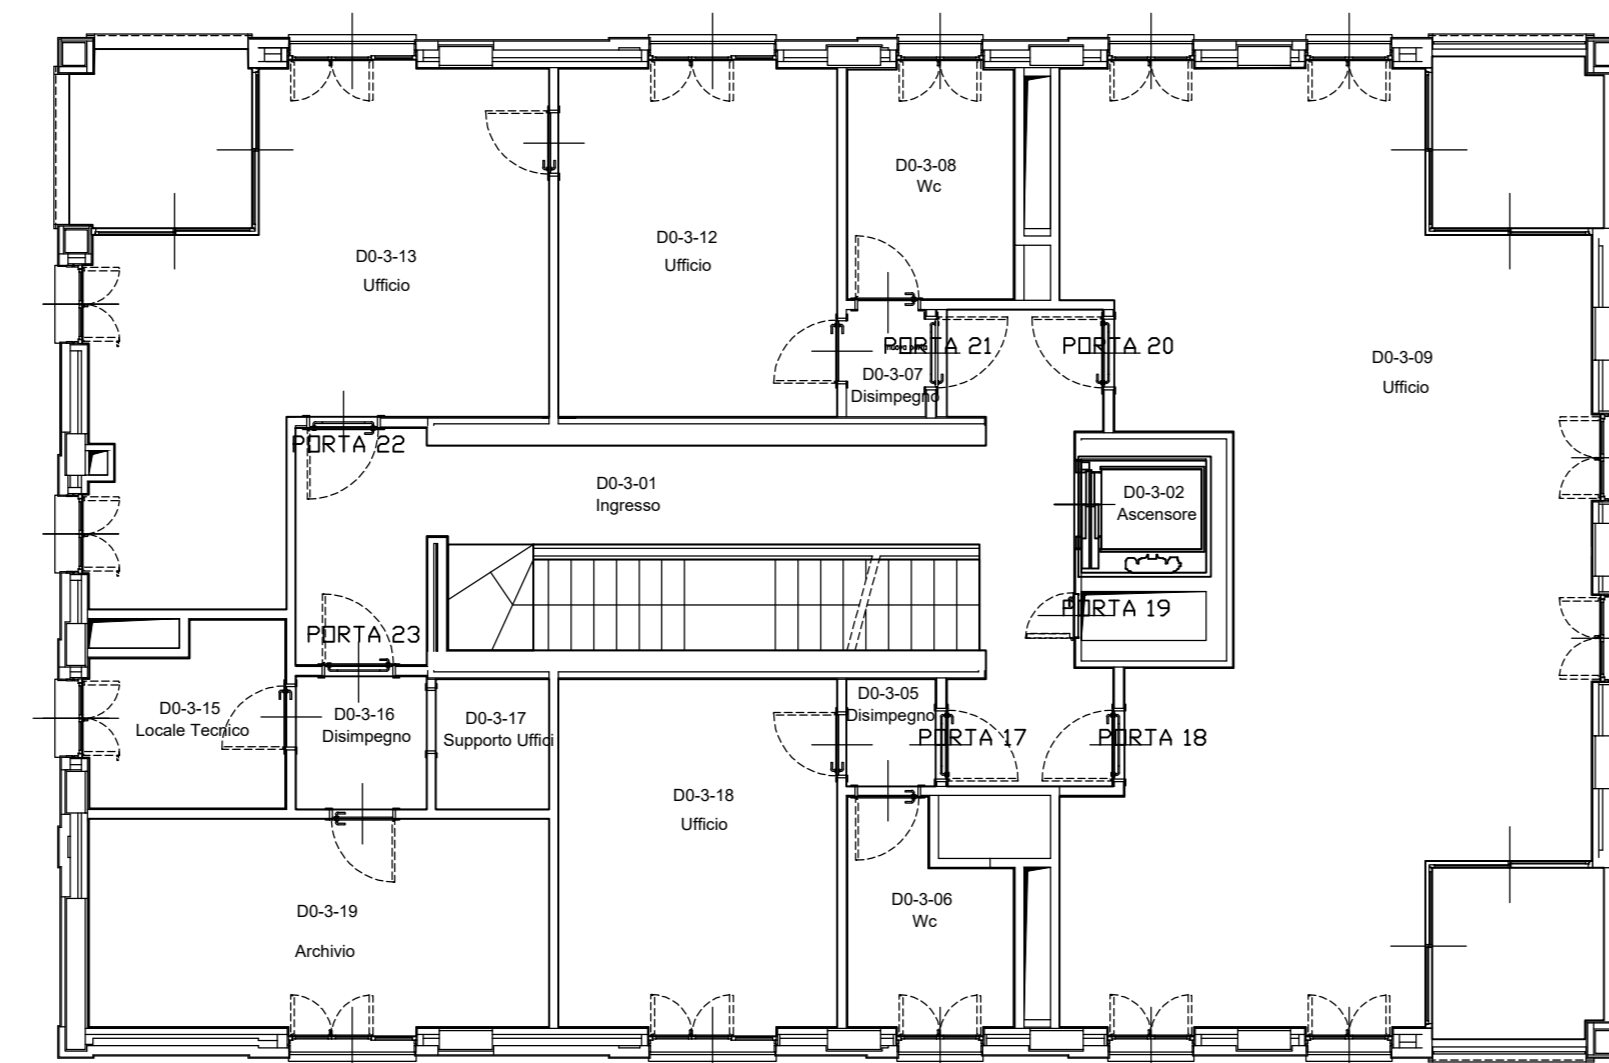

PIANTA PIANO TERZO - EDIFICIO D0

<p>ARPA PIEMONTE Via Pio VII 9 - 10135 TORINO</p>																					
<p>VILLAGGIO OLIMPICO AREA EX MERCATI GENERALI DI TORINO MANUTENZIONE STRAORDINARIA UFFICI ARPA PIEMONTE (Agenzia Regionale per la Protezione dell'Ambiente) PROGETTO ESECUTIVO</p>																					
<p>OGGETTO DELL'ELABORAZIONE: PALAZZINA D0 MANUTENZIONE STRAORDINARIA PORTE REI e METALLICHE</p>																					
<p>SCALA 1:100</p>																					
<p>CODICE GENERALE E TABELLARE</p> <table border="1"> <tr> <td>GRUPPO OPERA:</td> <td>LETTERE:</td> <td>LINEE/PROGETTO:</td> <td>AREA/PRODOTTORE:</td> <td>N° ELABORAZ.</td> <td>VERSIONE:</td> <td>NUMERO PRODOTTORE:</td> </tr> <tr> <td>--</td> <td>4 A</td> <td>D0</td> <td>E</td> <td>--</td> <td>0</td> <td>08</td> </tr> </table>								GRUPPO OPERA:	LETTERE:	LINEE/PROGETTO:	AREA/PRODOTTORE:	N° ELABORAZ.	VERSIONE:	NUMERO PRODOTTORE:	--	4 A	D0	E	--	0	08
GRUPPO OPERA:	LETTERE:	LINEE/PROGETTO:	AREA/PRODOTTORE:	N° ELABORAZ.	VERSIONE:	NUMERO PRODOTTORE:															
--	4 A	D0	E	--	0	08															
<p>IDENTIFICAZIONE FILE:</p> <table border="1"> <tr> <td>VERSIONE:</td> <td>FILE:</td> <td>DISP:</td> </tr> <tr> <td>1</td> <td>ARPA.PIEMONTE.DWG</td> <td></td> </tr> </table>								VERSIONE:	FILE:	DISP:	1	ARPA.PIEMONTE.DWG									
VERSIONE:	FILE:	DISP:																			
1	ARPA.PIEMONTE.DWG																				
<p>PRODOTTORE: PROGETTAZIONE: Ing. Fabio Pittarello - ARPA Piemonte geom. Giampaolo Grazzini - ARPA Piemonte</p>																					
<p>TAB. / FINE</p>																					