




PIANTA PIANO TERRENO - LOTTO 4 - EDIFICI D3-E4

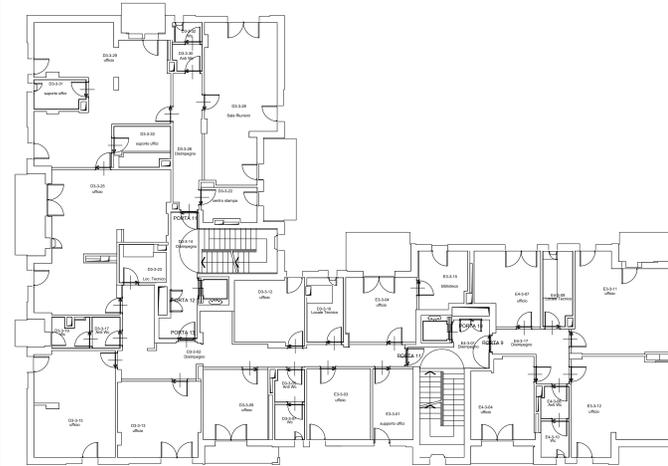


PIANTA PIANO TERZO - LOTTO 4 - EDIFICI D3-E4

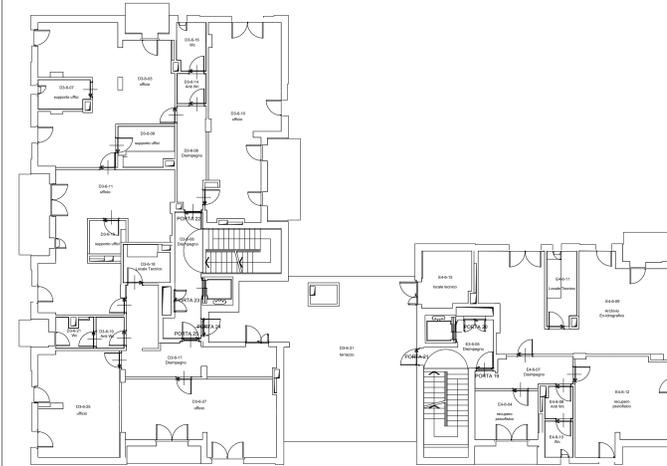


PIANTA PIANO SESTO - LOTTO 4 - EDIFICI D3-E4

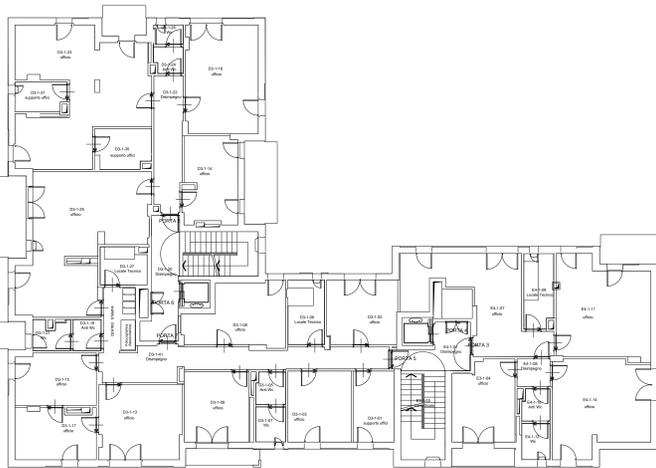


PIANTA PIANO PRIMO - LOTTO 4 - EDIFICI D3-E4

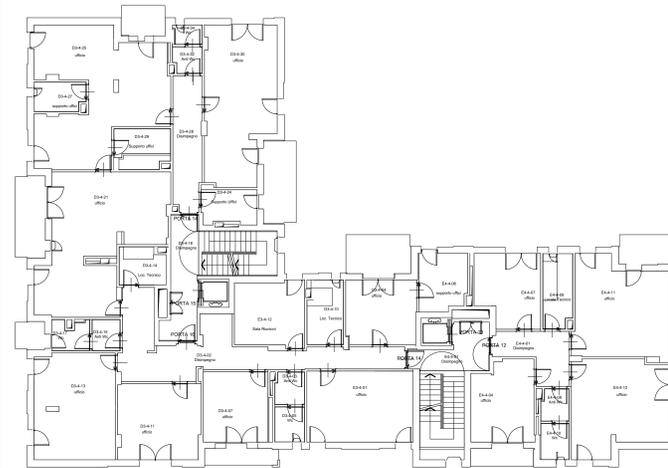

PIANTA PIANO QUARTO - LOTTO 4 - EDIFICI D3-E4

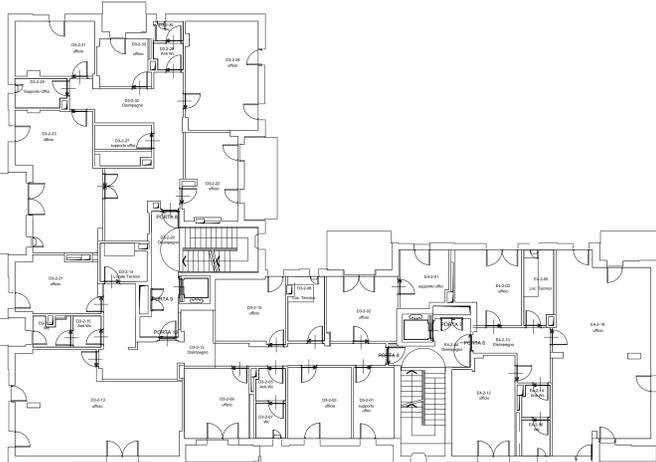

PIANTA PIANO SECONDO - LOTTO 4 - EDIFICI D3-E4

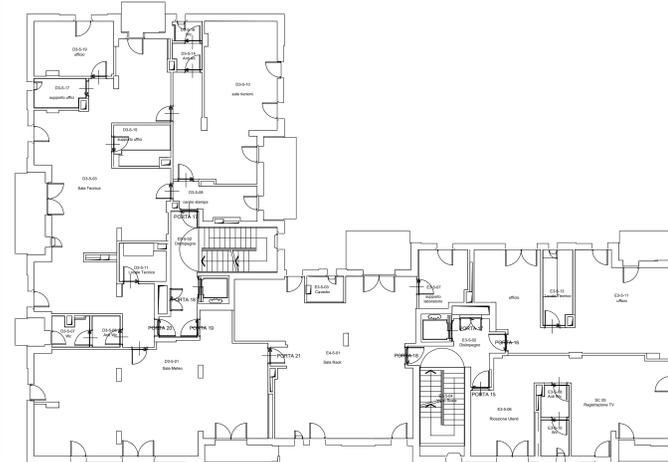

PIANTA PIANO QUINTO - LOTTO 4 - EDIFICI D3-E4

<b>ARPA PIEMONTE</b> Via Pio VII 9 - 10135 TORINO													
VILLAGGIO OLIMPICO AREA EX MERCATI GENERALI DI TORINO MANUTENZIONE STRAORDINARIA UFFICI ARPA PIEMONTE (Agenzia Regionale per la Protezione dell'Ambiente) PROGETTO ESECUTIVO													
PALAZZINA D3 - E4 MANUTENZIONE STRAORDINARIA PORTE REI - METALLICHE													
SCALA 1:100													
<table border="1" style="width: 100%; border-collapse: collapse;"> <tr> <td style="width: 15%;">NUMERO PROGETTO:</td> <td style="width: 15%;">Foglio</td> <td style="width: 15%;">LAVORO</td> <td style="width: 15%;">AUTORE</td> <td style="width: 15%;">DATA</td> <td style="width: 15%;">REVISIONI</td> </tr> <tr> <td></td> <td style="text-align: center;"><b>4 A</b></td> <td style="text-align: center;"><b>D3-E4</b></td> <td style="text-align: center;"><b>E</b></td> <td style="text-align: center;"><b>E</b></td> <td style="text-align: center;"><b>0 07</b></td> </tr> </table>		NUMERO PROGETTO:	Foglio	LAVORO	AUTORE	DATA	REVISIONI		<b>4 A</b>	<b>D3-E4</b>	<b>E</b>	<b>E</b>	<b>0 07</b>
NUMERO PROGETTO:	Foglio	LAVORO	AUTORE	DATA	REVISIONI								
	<b>4 A</b>	<b>D3-E4</b>	<b>E</b>	<b>E</b>	<b>0 07</b>								
<table border="1" style="width: 100%; border-collapse: collapse;"> <tr> <td style="width: 80%;">                 DESCRIZIONE:                  PROGETTO ESECUTIVO                  Via Pio VII 9 - 10135 TORINO                  gen. Giuseppe Orzelle - ARPA Piemonte             </td> <td style="width: 20%;">                 TABELLE:             </td> </tr> </table>		DESCRIZIONE: PROGETTO ESECUTIVO Via Pio VII 9 - 10135 TORINO gen. Giuseppe Orzelle - ARPA Piemonte	TABELLE:										
DESCRIZIONE: PROGETTO ESECUTIVO Via Pio VII 9 - 10135 TORINO gen. Giuseppe Orzelle - ARPA Piemonte	TABELLE:												