ALLEGATO 1A

# STATO DI FATTO LOCALE EROGAZIONE PASTI
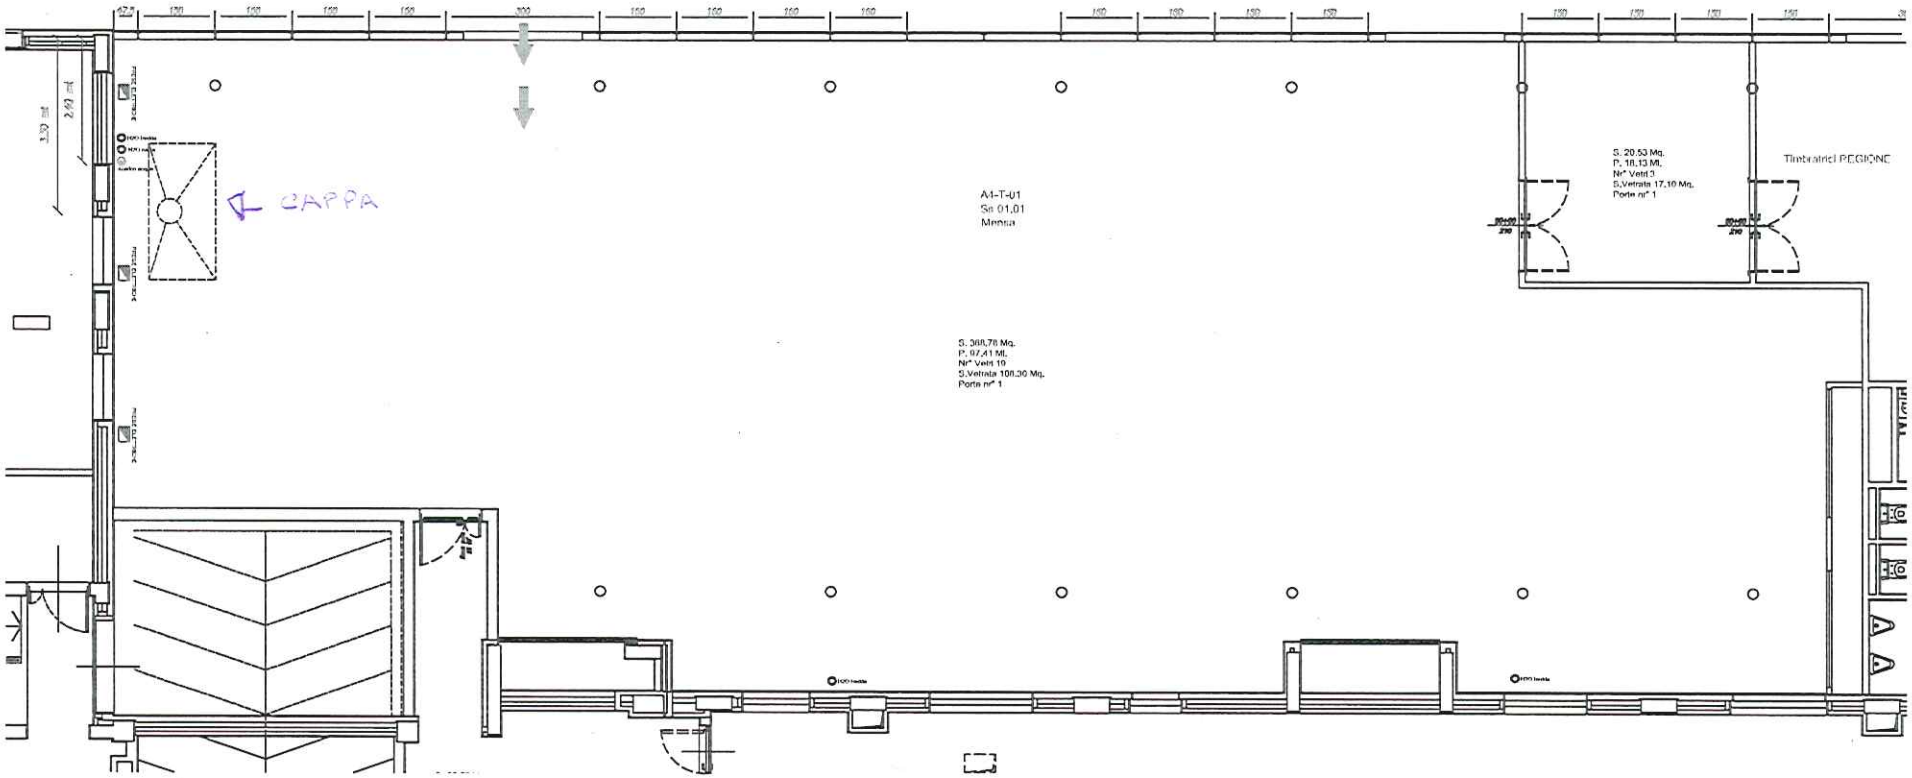
STRALCIO LOCALE MENSA
- allacciamenti utenze -
scala 1:50