


**Bando di gara per la vendita dell'immobile
di proprietà dell'Arpa Piemonte
sito in Biella Via Pella nel complesso denominato "Città Studi"**

PLANIMETRIA

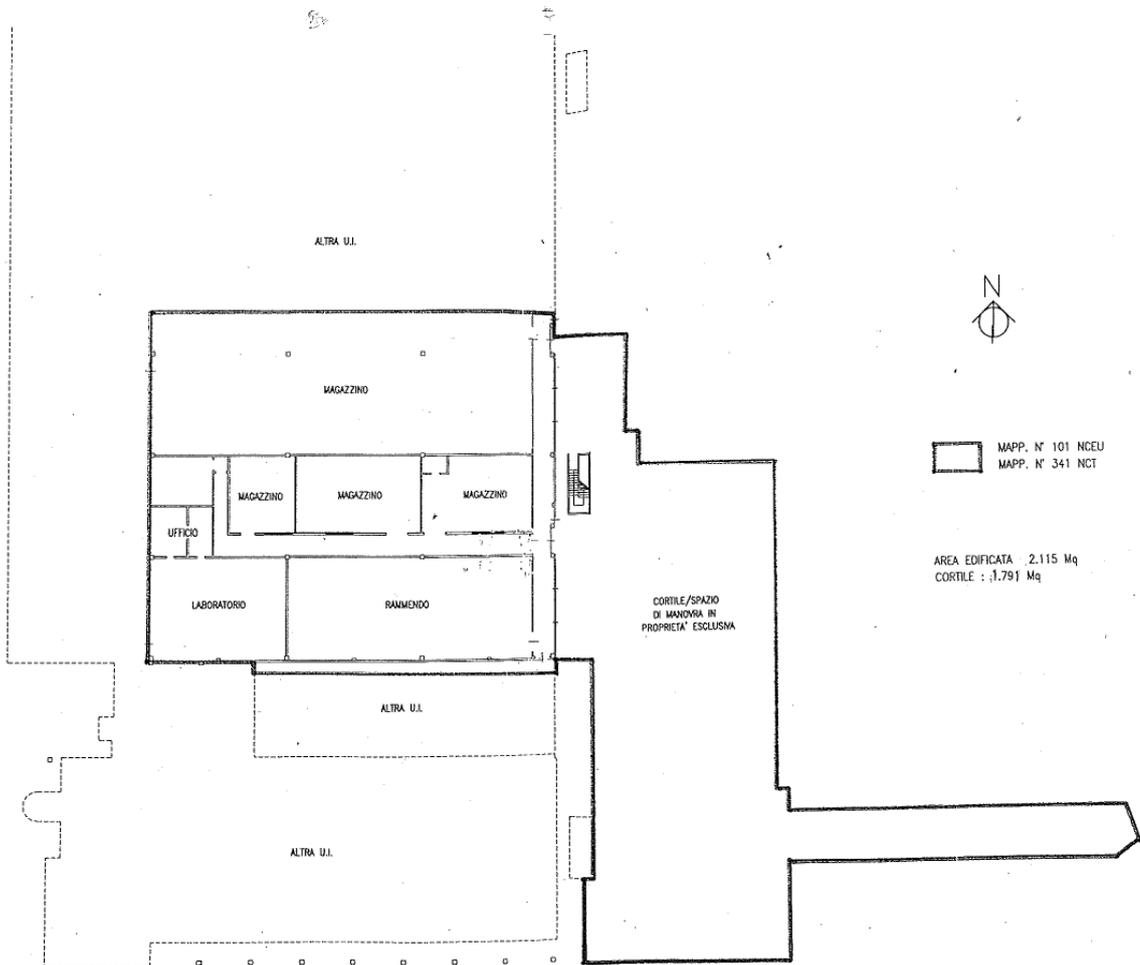

PIANO TERRENO
SCALA 1:500