## Particolare costruttivo post intervento

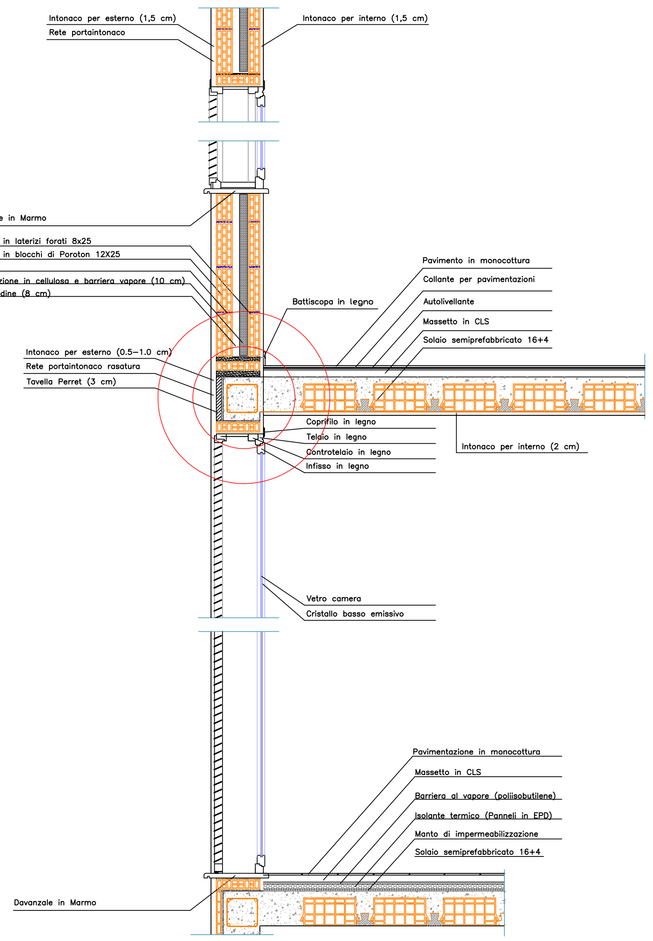


## Individuazione delle palazzine e fronti oggetto dell'intervento di ristrutturazione

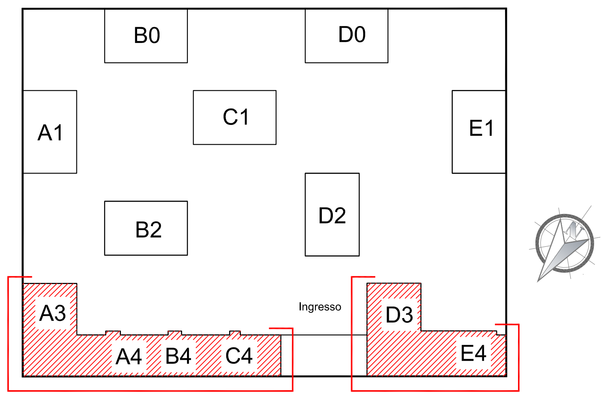

Prospetto Nord-Ovest
Stato di fatto e Progetto (Verbale Colore N. 2012-224 del 23/05/2012)

Prospetto Nord A3-C4
Stato di fatto e Progetto (Verbale Colore N. 2012-224 del 23/05/2012)

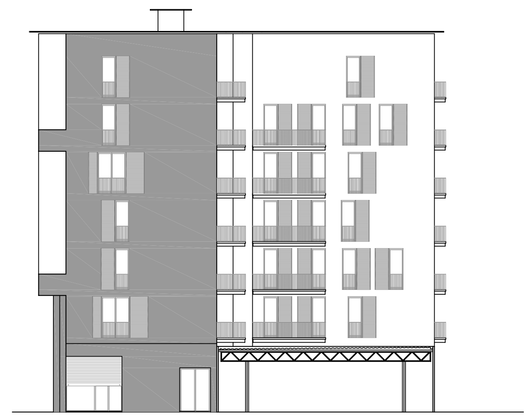

Prospetto Sezione Sud A3-C4
Stato di fatto e Progetto (Verbale Colore N. 2012-224 del 23/05/2012)

Prospetto Sezione Nord D3-E4
Stato di fatto e Progetto (Verbale Colore N. 2012-224 del 23/05/2012)

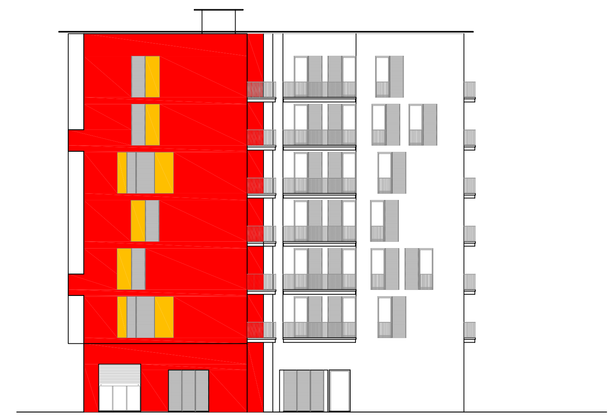

Prospetto Sud D3-E4
Stato di fatto e Progetto (Verbale Colore N. 2012-224 del 23/05/2012)

Prospetto Nord-Ovest
Palazzine A3-C4




Prospetto Nord-Ovest
Palazzine D3-E4

Prospetto Nord
Palazzina A3-C4

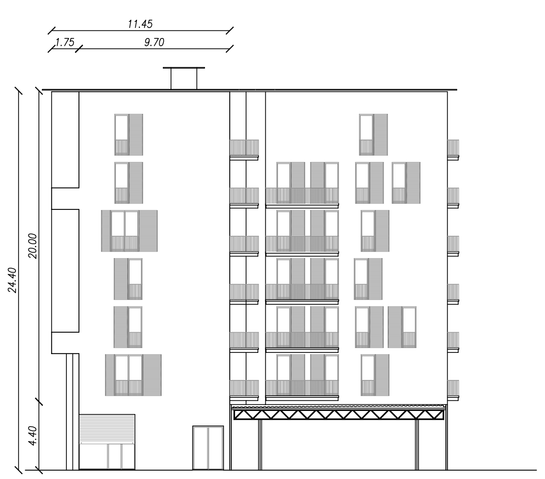


Prospetto Sezione Sud
Palazzina A3-C4

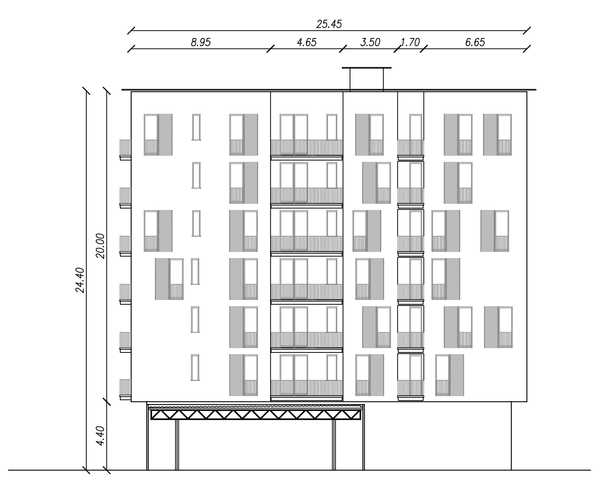


Prospetto Sezione Nord
Palazzina D3-E4

Prospetto Sud
Palazzina D3-E4

**ARPA PIEMONTE**
**Via Pio VII 9 - 10135 TORINO**

***VILLAGGIO OLIMPICO AREA EX MERCATI GENERALI DI TORINO***
***RICONVERSIONE POST OLIMPICA LOTTO IV***
***UFFICI ARPA PIEMONTE (Agenzia Regionale per la Protezione dell'Ambiente)***

***PROGETTO DEFINITIVO - ESECUTIVO***

**INTERVENTI DI MANUTENZIONE STRAORDINARIA DI RIFACIMENTO DELLE FACCIATE LUNGO VIA PIO VII - PALAZZINE A3-C4 E D3-E4**

OGGETTO DELL'ELABORATO

**- stato di fatto**
**- progetto (Verbale Colore N. 2012-224 del 23/05/2012)**

**SCALA 1:200**

IDENTIFICAZIONE FILE: **A3 - C4 MANUTSTRAORD. facciate_domanda_esecutivi.dwg**

| versione | data | oggetto |
|---|---|---|
| 6 | 16.01.2015 | predisposizione di massima delle tavole AACCe DAEd su base progettuale Agenzia Torino 2006 |
| 4 | 05.02.2013 | costruzione dei progetti per domanda intervento facciate palazzine AACCe DAEd |
| 2 | 10.01.2014 | definizione tavole domanda di manutenzione straordinaria progetti lungo via Pio VII |
| 3 | 12.01.2014 | definizione tipologia di interventi di manutenzione e veste grafica finale |

DATI PROGETTISTI — TIMBRO - FIRME

**COMMITTENTE:**
**DIRIGENTE DI STRUTTURA COMPLESSA PATRIMONIO E TECNICO**
**Dr.ssa Rossana Maria Caterina GIANNONE - ARPA Piemonte**

TIMBRO - FIRME

**RESPONSABILE UNICO DEL PROCEDIMENTO:**
**STRUTTURA COMPLESSA PATRIMONIO E TECNICO**
**P.Ind.Edile Laureato Fabio LUCCHESE - ARPA Piemonte**

TIMBRO - FIRME

**PROGETTAZIONE:**
**P.Ind.Edile Laureato Fabio LUCCHESE N° 4134 - ARPA Piemonte**

TIMBRO - FIRME

**DIREZIONE LAVORI:**
**P.Ind.Edile Laureato Fabio LUCCHESE N° 4134 - ARPA Piemonte**

TIMBRO - FIRME

**COORDINATORE SICUREZZA IN FASE DI PROGETTAZIONE:**
**Arch. Simona Carretta - Ordine degli Architetti di Torino N° 5642**

TIMBRO - FIRME

**COORDINATORE SICUREZZA IN FASE DI ESECUZIONE:**
**Arch. Simona Carretta - Ordine degli Architetti di Torino N° 5642**

**Torino 20 Luglio 2015**