

PROGETTO DI RIFACIMENTO CONSERVATIVO DEL MANTO DI COPERTURA CAPANNONE TEXTILIA




PROGETTO ESECUTIVO

PIANO DI SICUREZZA E COORDINAMENTO

tavola:		L2		PROSPETTI E SEZIONI	
Numero: E 32/17	Data: 12/2017				
rev. 1 gennaio 2018	Variazioni:				
File: L20001_Textilia_texti.dwg					
Il Coordinatore per la Sicurezza Ing. Emanuele FERRARI Via Torino n. 30 - 10123 Casellatona (TO) Tel. 011-5155557 - Fax 011-5155558 - Cell. 349.2359456 e-mail: emmanuel@emmanuel.it C.F. 01814911006 - P.IVA n. 0181491006		Il R.U.P. Ing. Massimo VARALDA Direzione Regionale della Struttura Complessa Ufficio Tecnico via Po n. 9 - 10135 TORINO		Il PROGETTISTA Arch. Cristina GIAOTTO Struttura Servizio Ufficio Tecnico via Po n. 9 - 10135 TORINO	

PROSPETTO NORD
scala 1:100

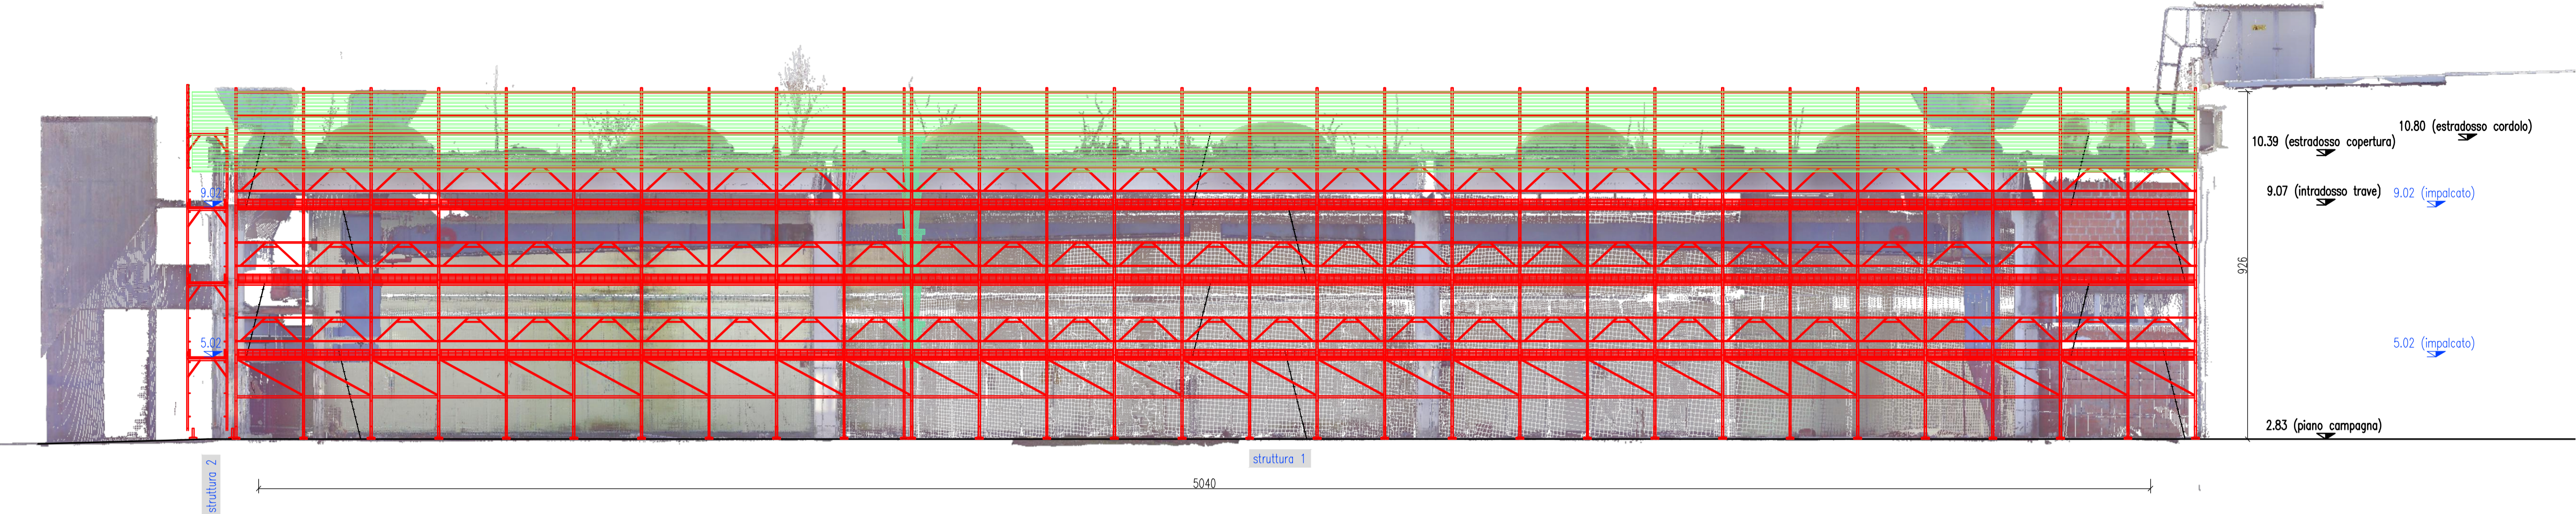



PROSPETTO EST
scala 1:100



PROSPETTO SUD
scala 1:100



SEZIONE AA
scala 1:100

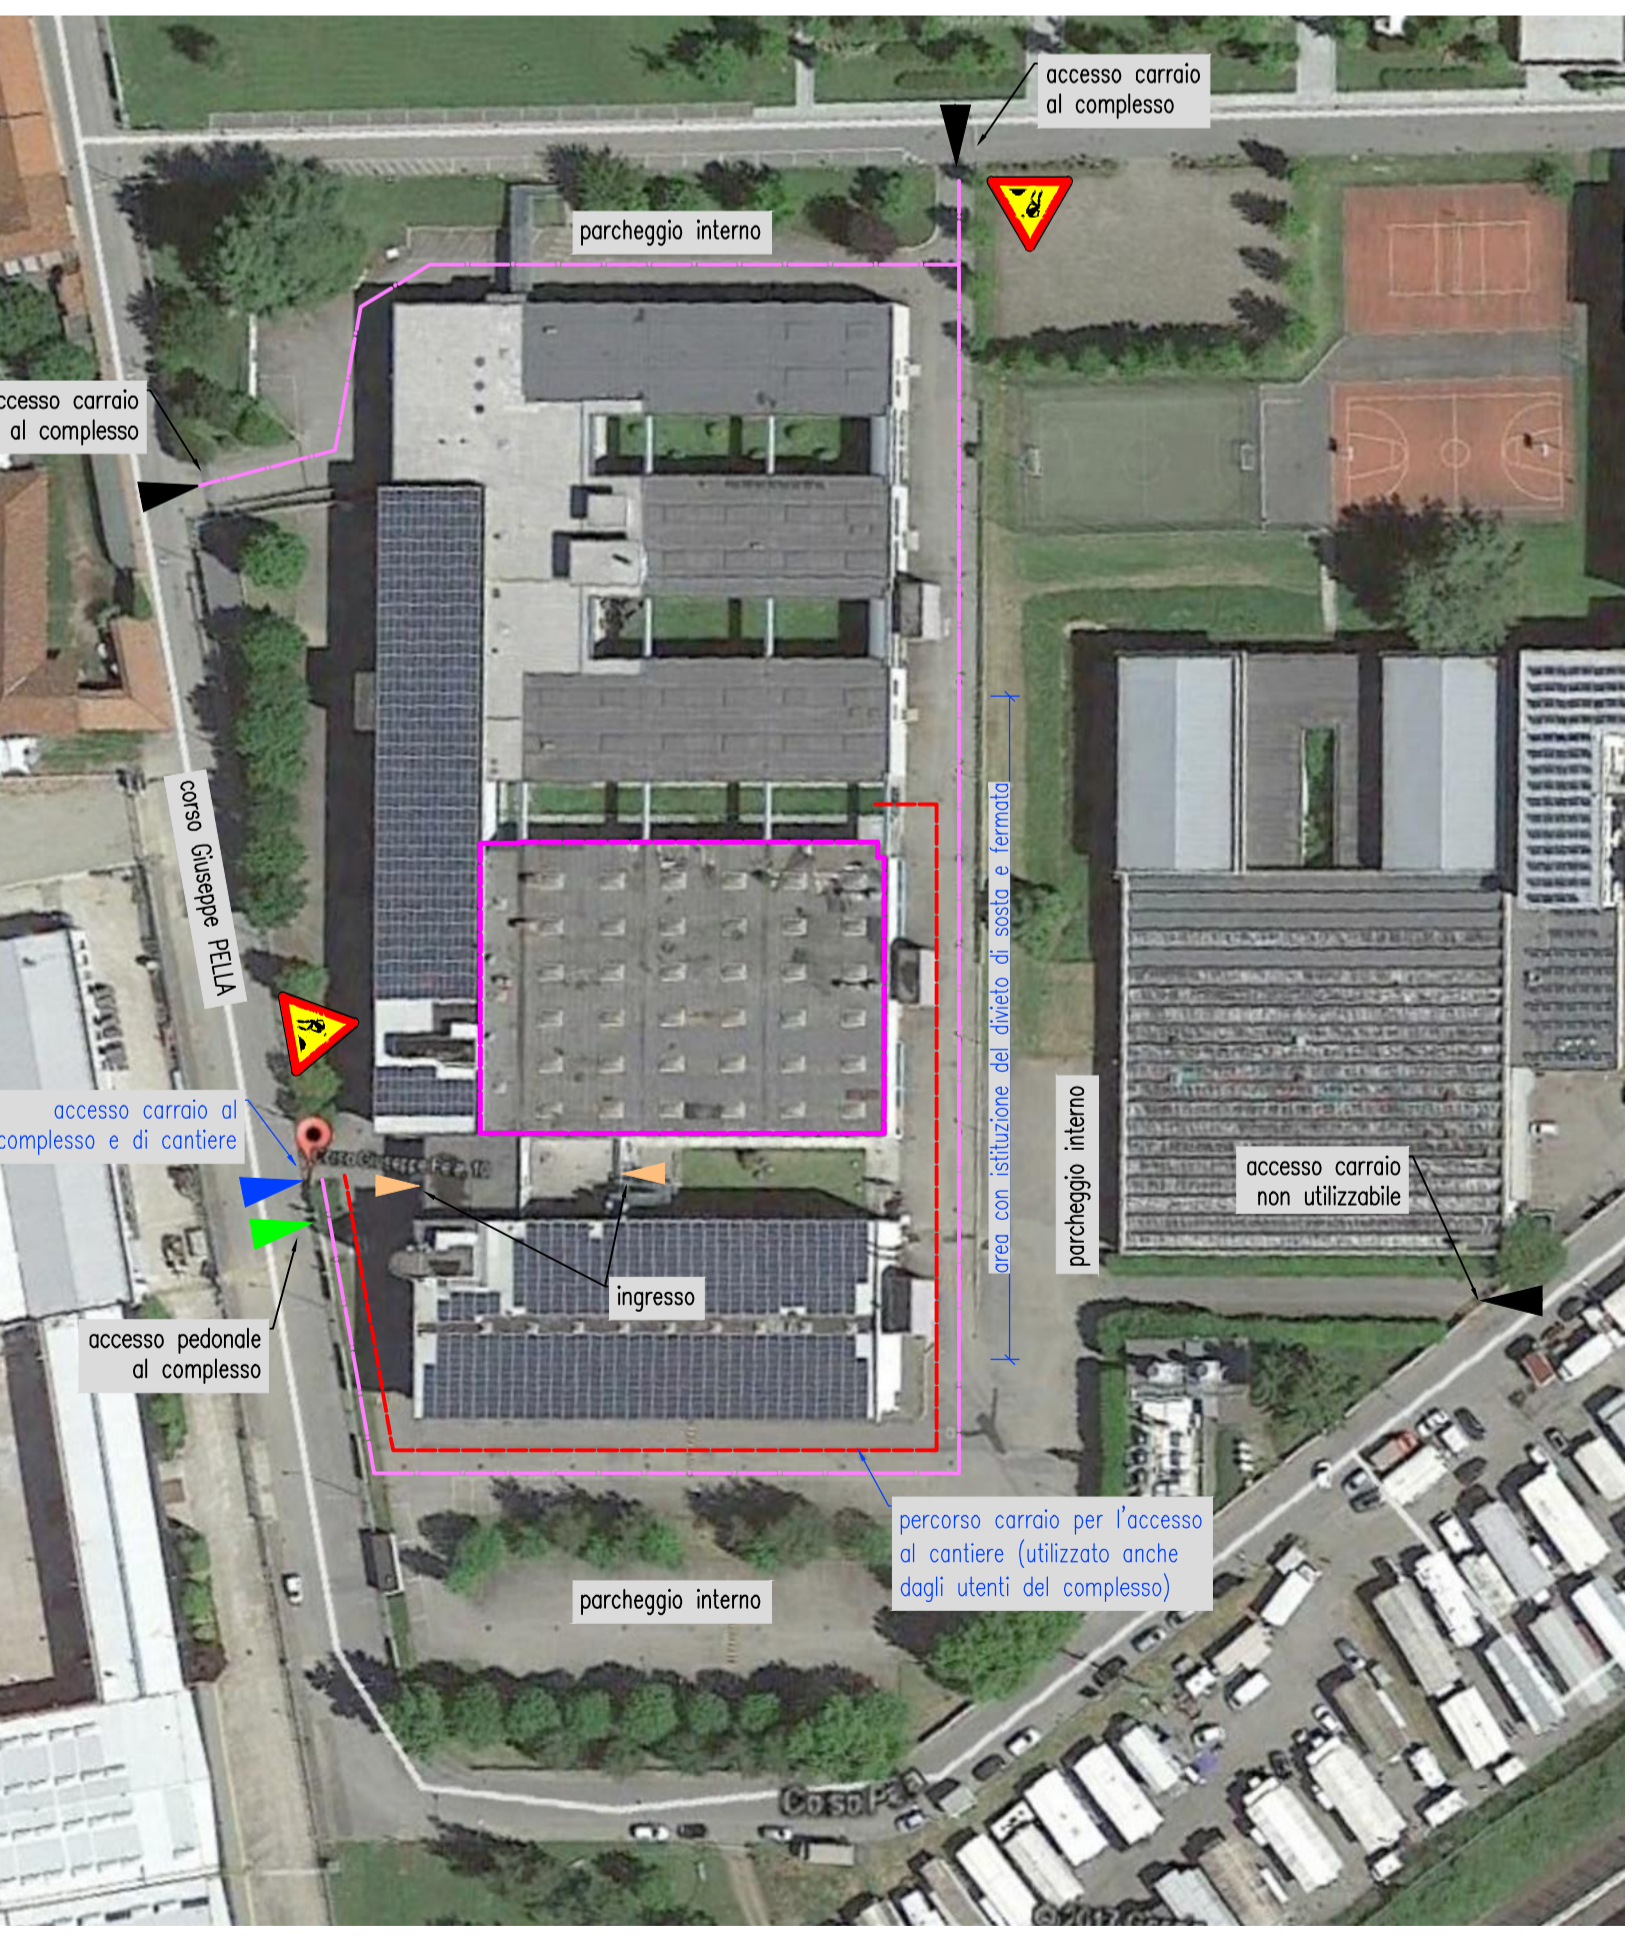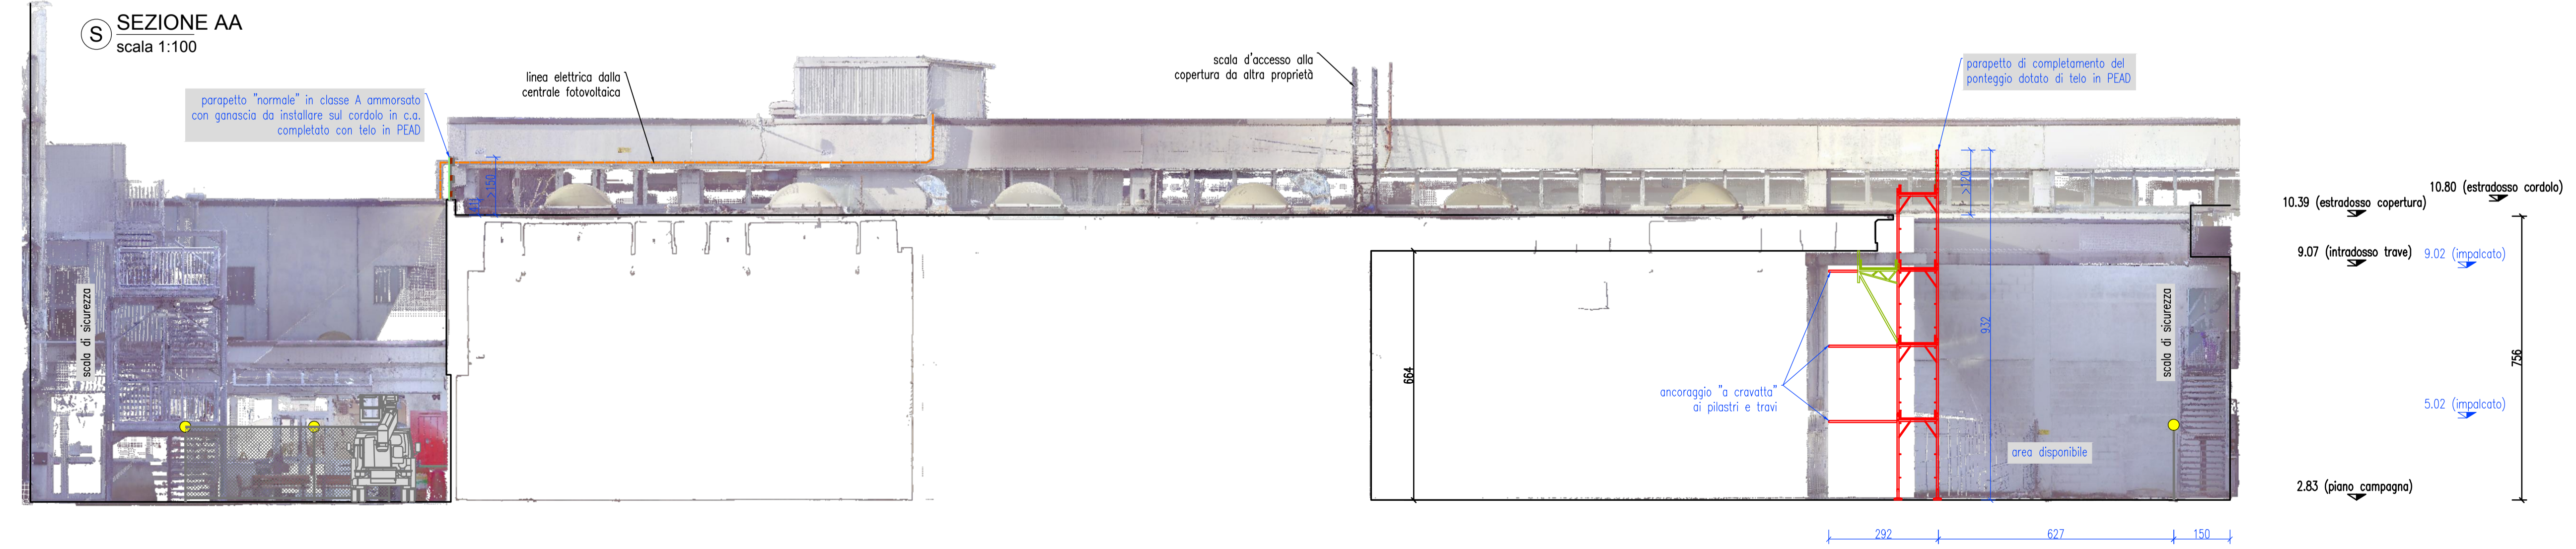

PLANIMETRIA GENERALE
scala 1:1000