

COMUNE DI OMEGNA

**MANUTENZIONE ORDINARIA COPERTURA
DELL'ALA B**

**DIPARTIMENTO ARPA DI OMEGNA
VIA IV NOVEMBRE 294**

PIANTA COPERTURA ALA B

IL R.U.P.

Ing. Massimo Varalda

PROGETTISTI

arch. Cristina GAIOTTO

arch. Sedighen HAJKAZEMI


TAVOLA.

2

SCALA

1 : 100

DATA

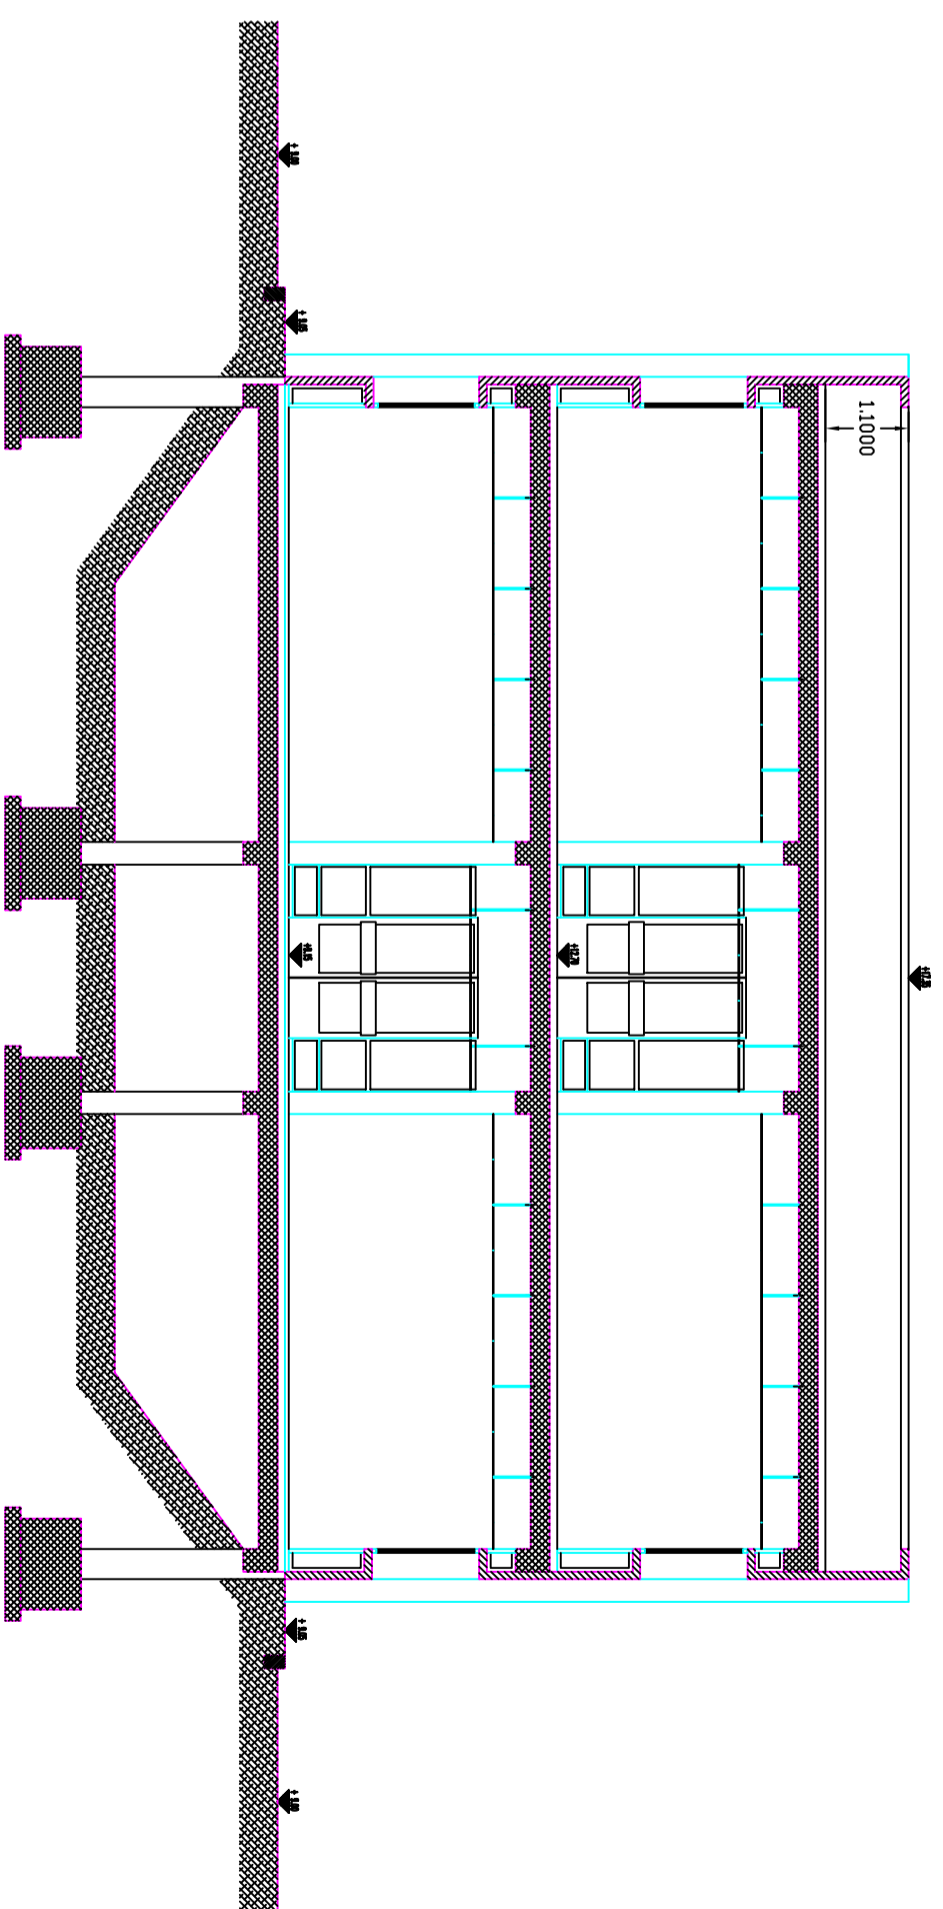

SEZIONE A - A