


### PIANO PRIMO

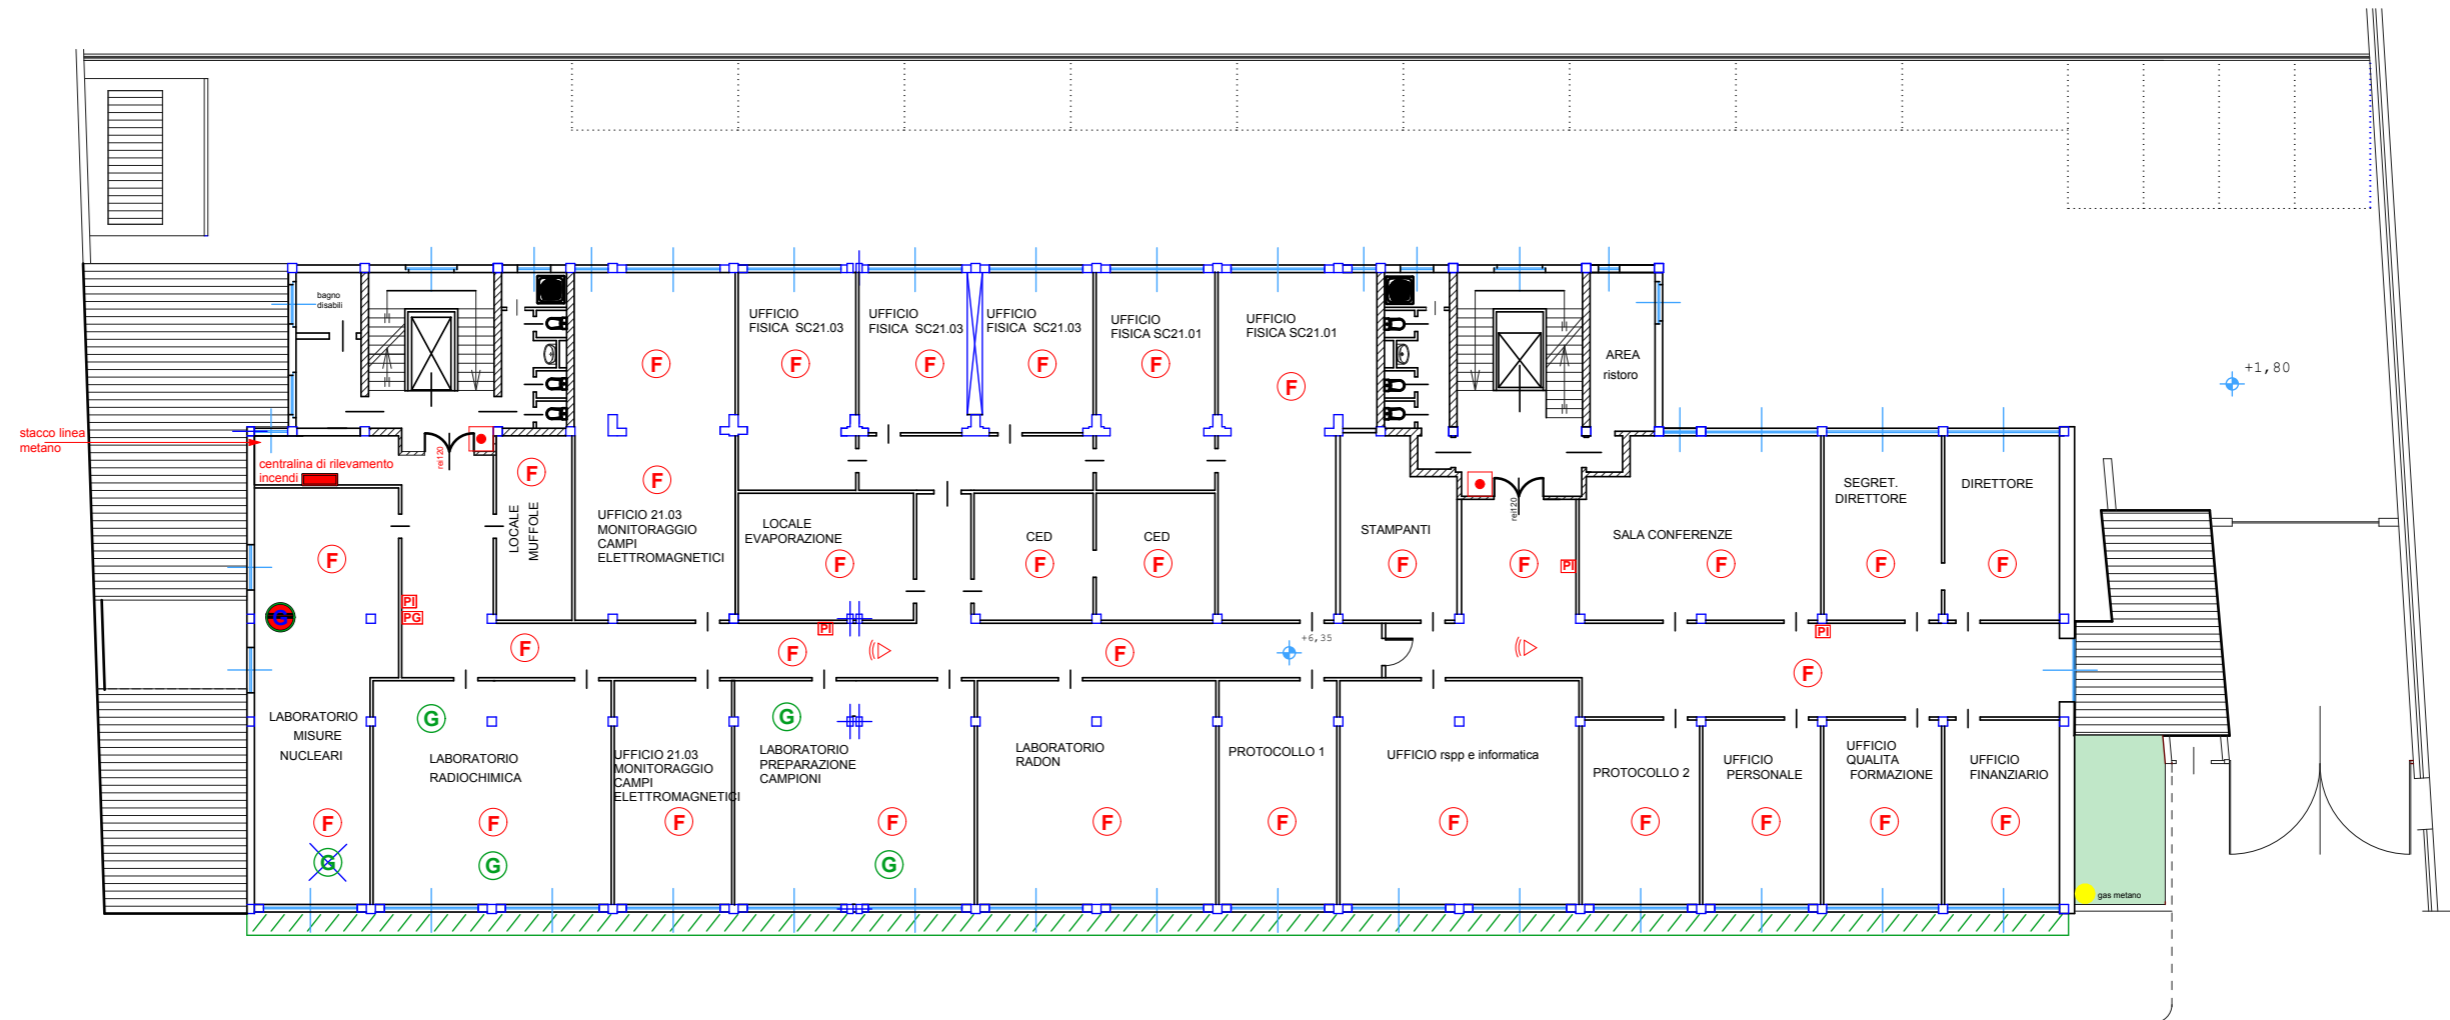

LEGENDA	
<b>dotazione antincendio esistente:</b>	
	RILEVATORE DI FUMO
	RILEVATORE DI GAS
	SIRENA
	PULSANTE ALLARME
	PANNELLO INCENDIO
	PANNELLO FUGHE GAS
<b>LEGENDA</b>	
<b>dotazione antincendio da eliminare:</b>	
	RILEVATORE DI GAS
<b>LEGENDA</b>	
<b>dotazione antincendio da aggiungere:</b>	
	RILEVATORE DI GAS