




SEZIONE S-1 rilievo

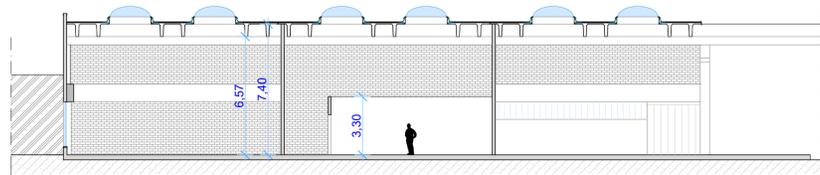


SEZIONE S-2 rilievo

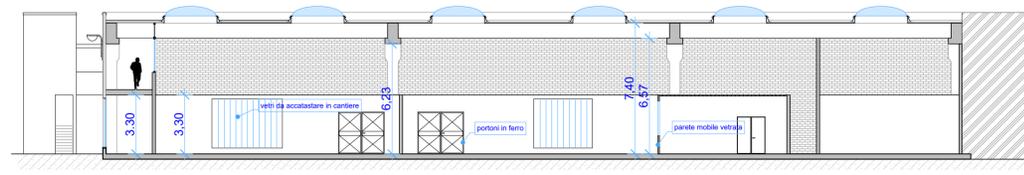


SEZIONE S-1 raffronto

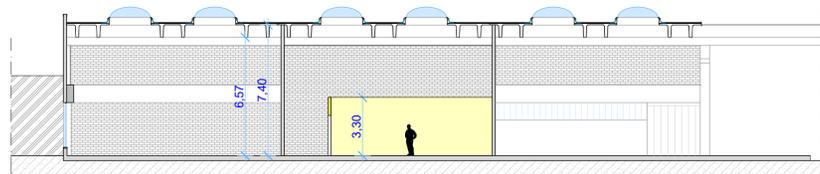



SEZIONE S-2 raffronto

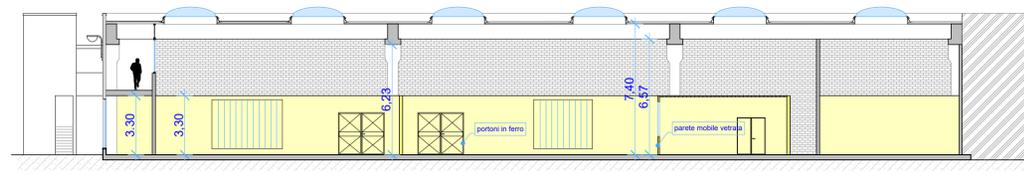

SEZIONE S-1 progetto

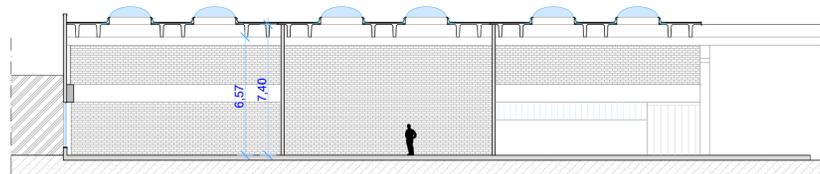

SEZIONE S-2 progetto

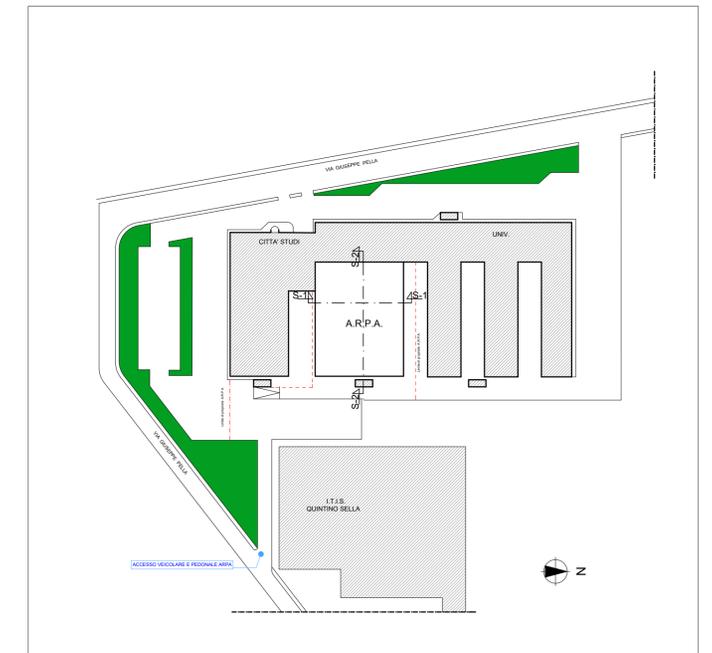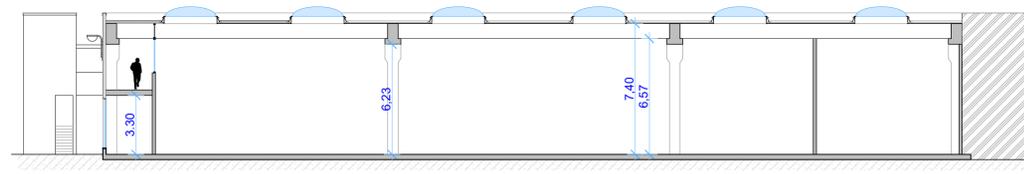

PROVINCIA DI BIELLA  
**COMUNE DI BIELLA**

OGGETTO

SCIA per trasformazione capannone industriale  
in archivio e magazzino Arpa sito in via Pella 10  
Biella

DOCUMENTO

RAFFRONTO SEZIONI

PROPRIETA



Arpa Piemonte  
via Pio VII, 9  
10135 TORINO

R.U.P.

Dott.re Mauro Porta  
Responsabile Struttura Complessa  
Dipartimento Patrimonio e Contabilita'

PROGETTISTA

Arch. Cristina GAIOTTO  
Ufficio Tecnico Arpa Piemonte

COMMESSA

FILE

SCALA 1:200, 1:1500

| REV | MODIFICHE | DATA | COMP | VERIF |
|-----|-----------|------|------|-------|
|     |           |      |      |       |
|     |           |      |      |       |
TAVOLA

**2**