


PROSPETTO EST



PROSPETTO OVEST

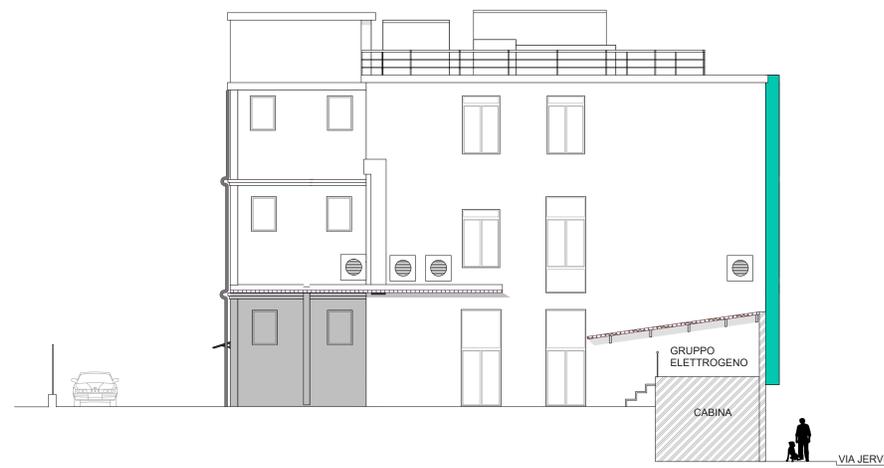

PROSPETTO NORD



PROVINCIA DI TORINO
COMUNE DI IVREA

OGGETTO
Progetto di integrità facciate
dipartimento Arpa in Via Jervis 30

DOCUMENTO
PIANTA E PROSPETTI stato di fatto

PROPRIETA
Arpa Piemonte
Arpa Piemonte
via Pio VII, 9
10135 TORINO

R.U.P.
Dott.re Mauro Porta
Responsabile Struttura Complessa
Dipartimento Patrimonio e Contabilità

PROGETTISTA
Arch. Cristina GAIOTTO
Ufficio Tecnico Arpa Piemonte

COMMESSA

FILE

SCALA 1:100, 1:1

REV	MODIFICHE	DATA	COMP	VERIF

TAVOLA

1