


COMUNE DI OMEGNA

SEDE ARPA DI OMEGNA, VIA IV NOVEMBRE, 294

FABBRICATO "B"

SOSTITUZIONE CONTROSOPFITTI E CORPI ILLUMINANTI

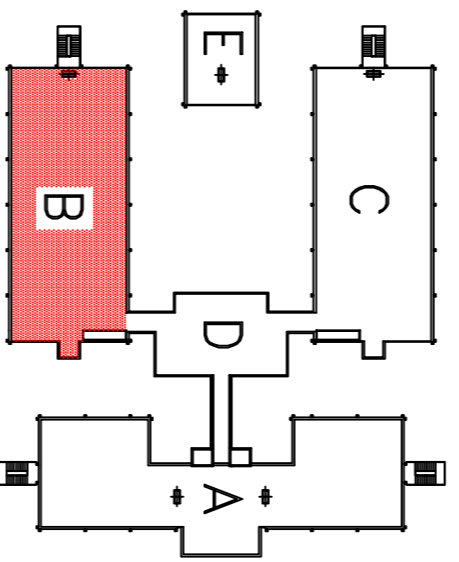


R.U.P.
Dott. Mauro Porto

PROGETTISTA
Arch. Sedighen Hojkezemi


TAVOLA N. 01

SCALA
1:1000

DATA

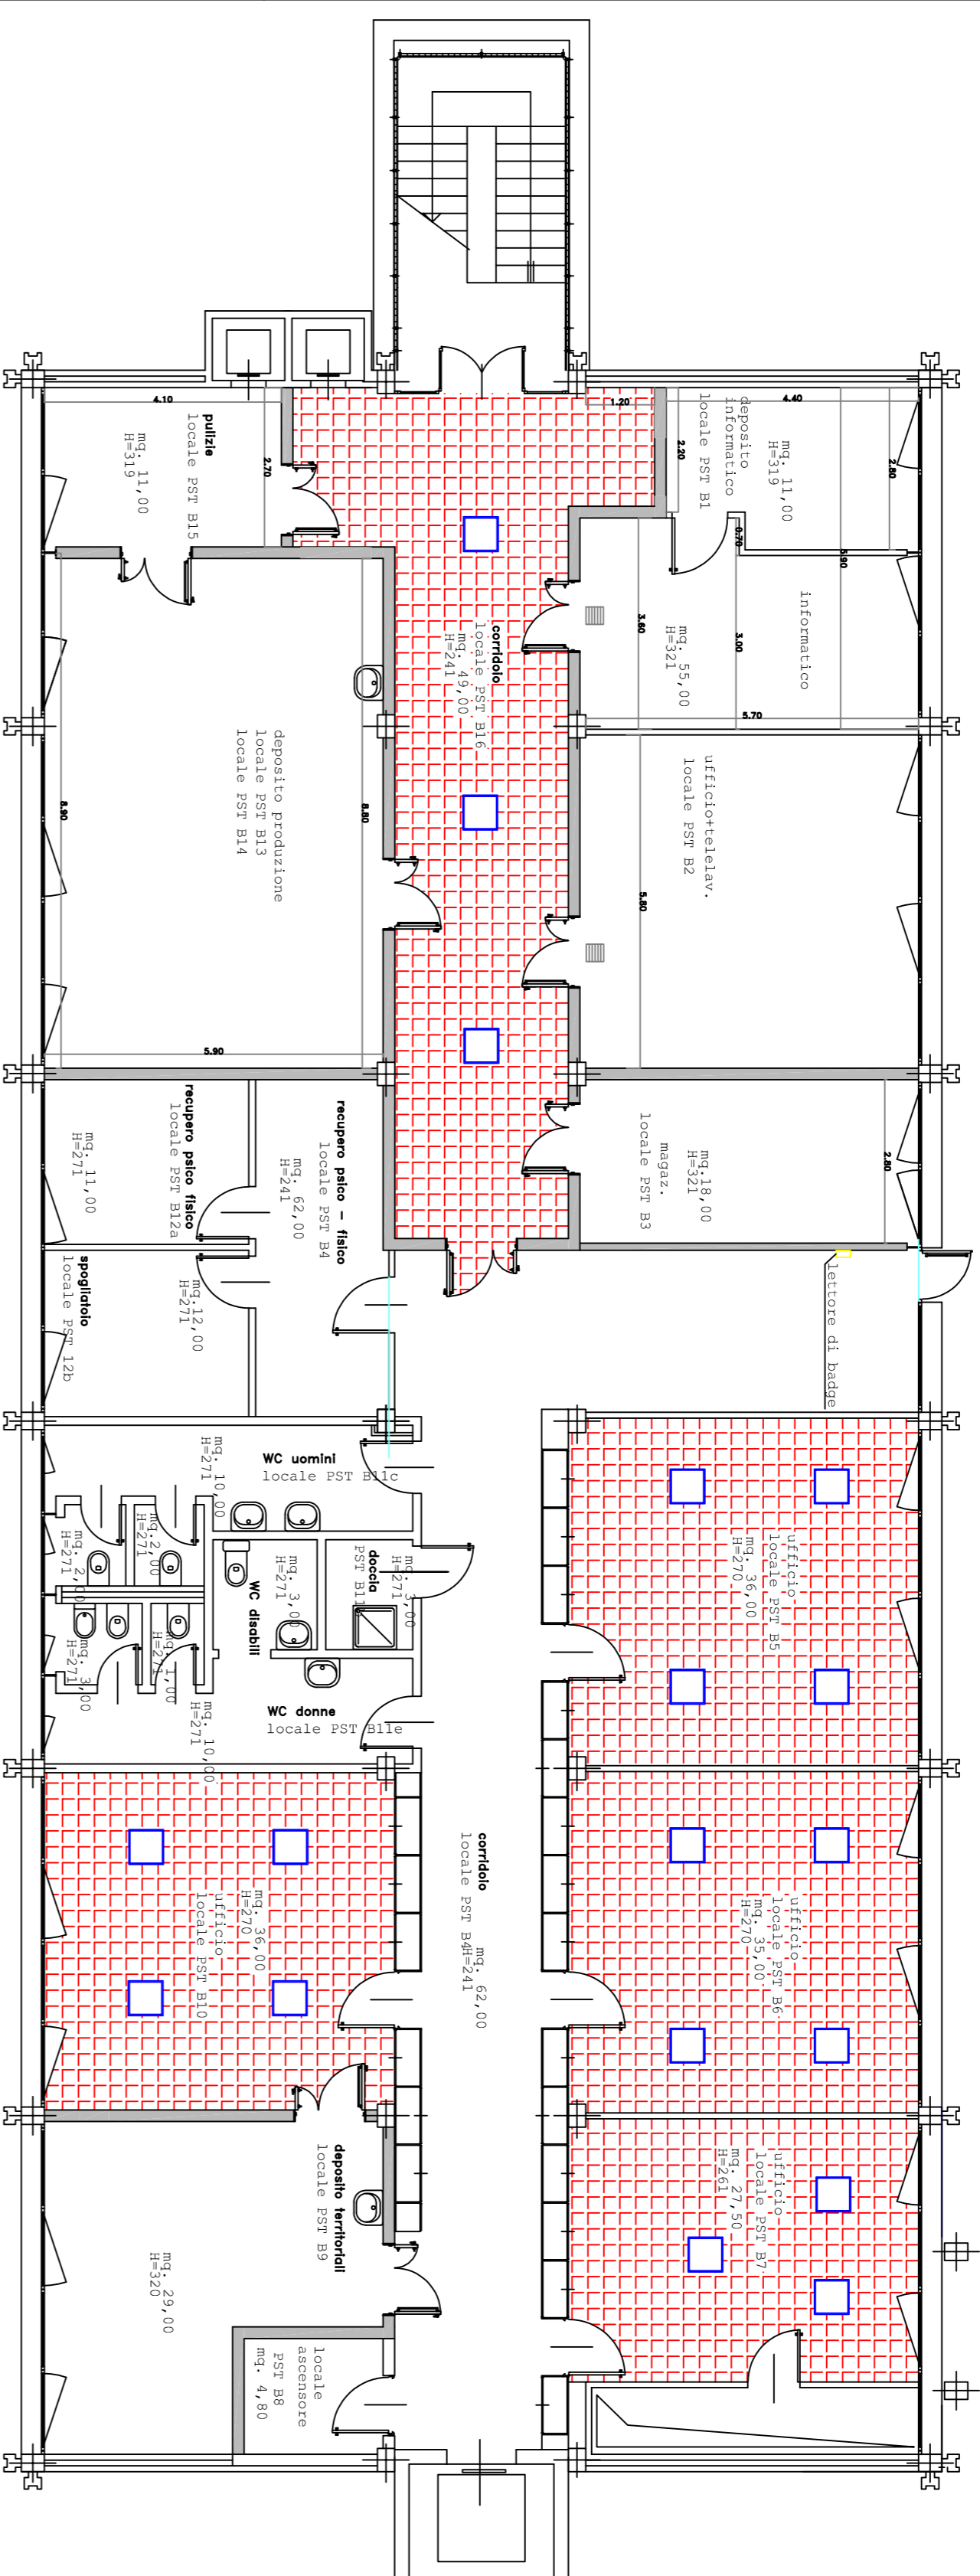

PIANO TERRA FABBRICATO "B"

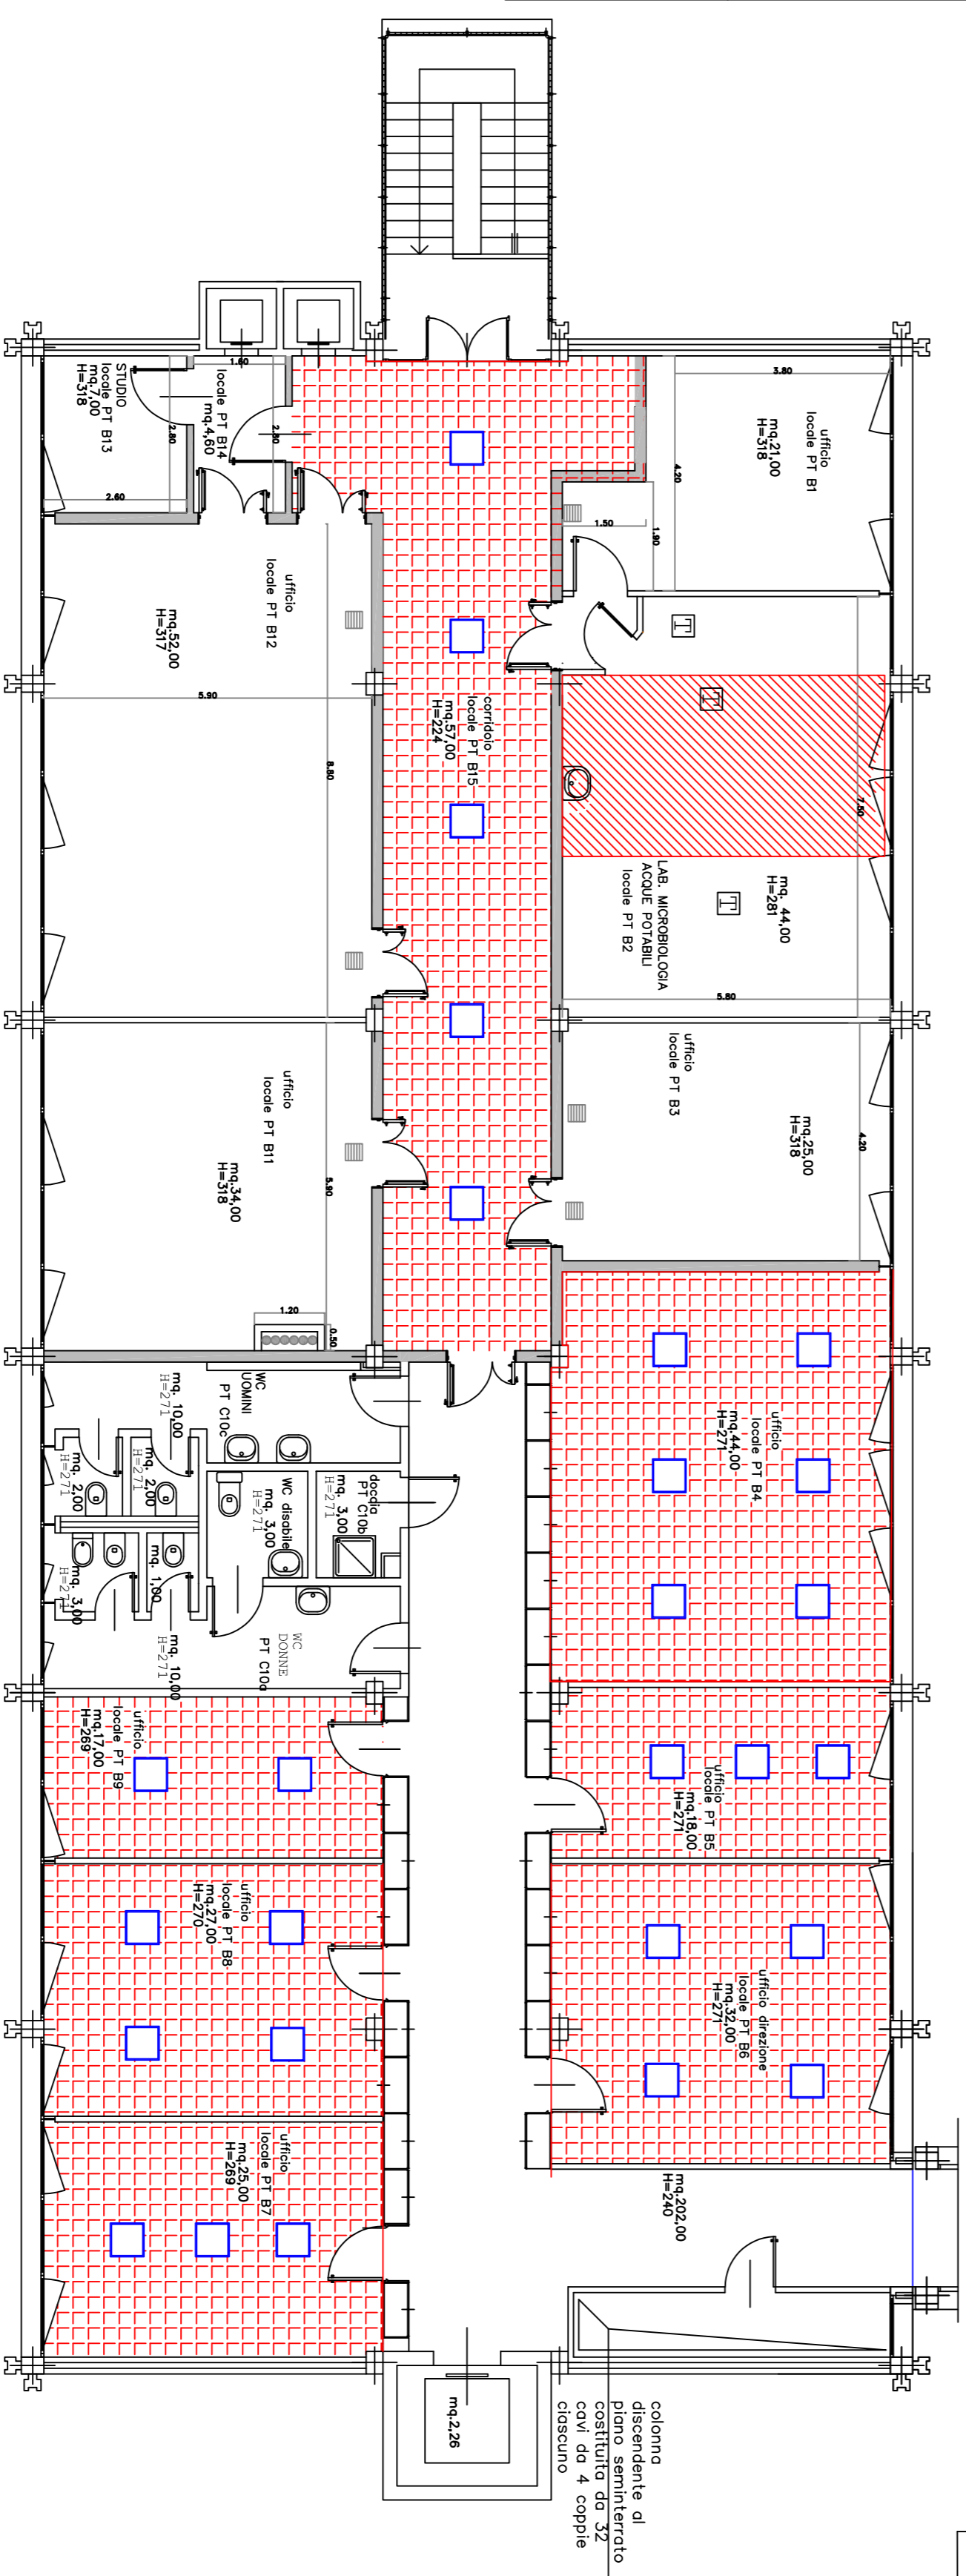

PIANO PRIMO FABBRICATO "B"

ELENCO LAVORI DA ESEGUIRE

REMOZIONE E SMALTIMENTO DI CONTROSOPFITTI:

PIANO TERRA: locali PSTB16 (CORRIDOIO), PSTB5, PSTB6, PSTB7, ESTB10
PIANO PRIMO:PTB15(CORRIDOIO), PTB4, PTB5, PTB6, PTB7, PTB8, PTB9

FORNITURA E POSA DI CONTROSOPFITTI :
PIANO TERRA: locali PSTB16 (CORRIDOIO), PSTB5, PSTB6, PSTB7, ESTB10
PIANO PRIMO:PTB15(CORRIDOIO), PTB4, PTB5, PTB6, PTB7, PTB8, PTB9

REMOZIONE E SMALTIMENTO DEL CONTROSOPFITTO:
PIANO PRIMO: LOCALE PTB2

FORNITURA E POSA DI CONTROSOPFITTO IN LASTRE IN CARTONGESSO:
PIANO PRIMO: LOCALE PTB2

INTEGGIATURA SOFFITTO:
PIANO PRIMO: LOCALE PTB2

SOSTITUZIONE CORPI ILLUMINANTI:
PIANO TERRA: locali PSTB16 (CORRIDOIO), PSTB5, PSTB6, PSTB7, ESTB10
PIANO PRIMO:PTB15(CORRIDOIO), PTB4, PTB5, PTB6, PTB7, PTB8, PTB9

colonna
centrale di
piano seminterrato
costituito da 32
cov. da 4 coppie
cassero