LEGENDA
ESTINTORE PORTATILE
SENSORE RIVELAZIONE FUMI
SENSORE RILEVAZIONE GAS
PULS.DI ALLARME ANTINCENDIO
SIRENA D'ALLARME
B. I. UNI 45
SEGNALATORE EVACUAZIONE
PULSANTE EVACUAZIONE
SEGNALATORE PREALLARME
PULSANTE PREALLARME

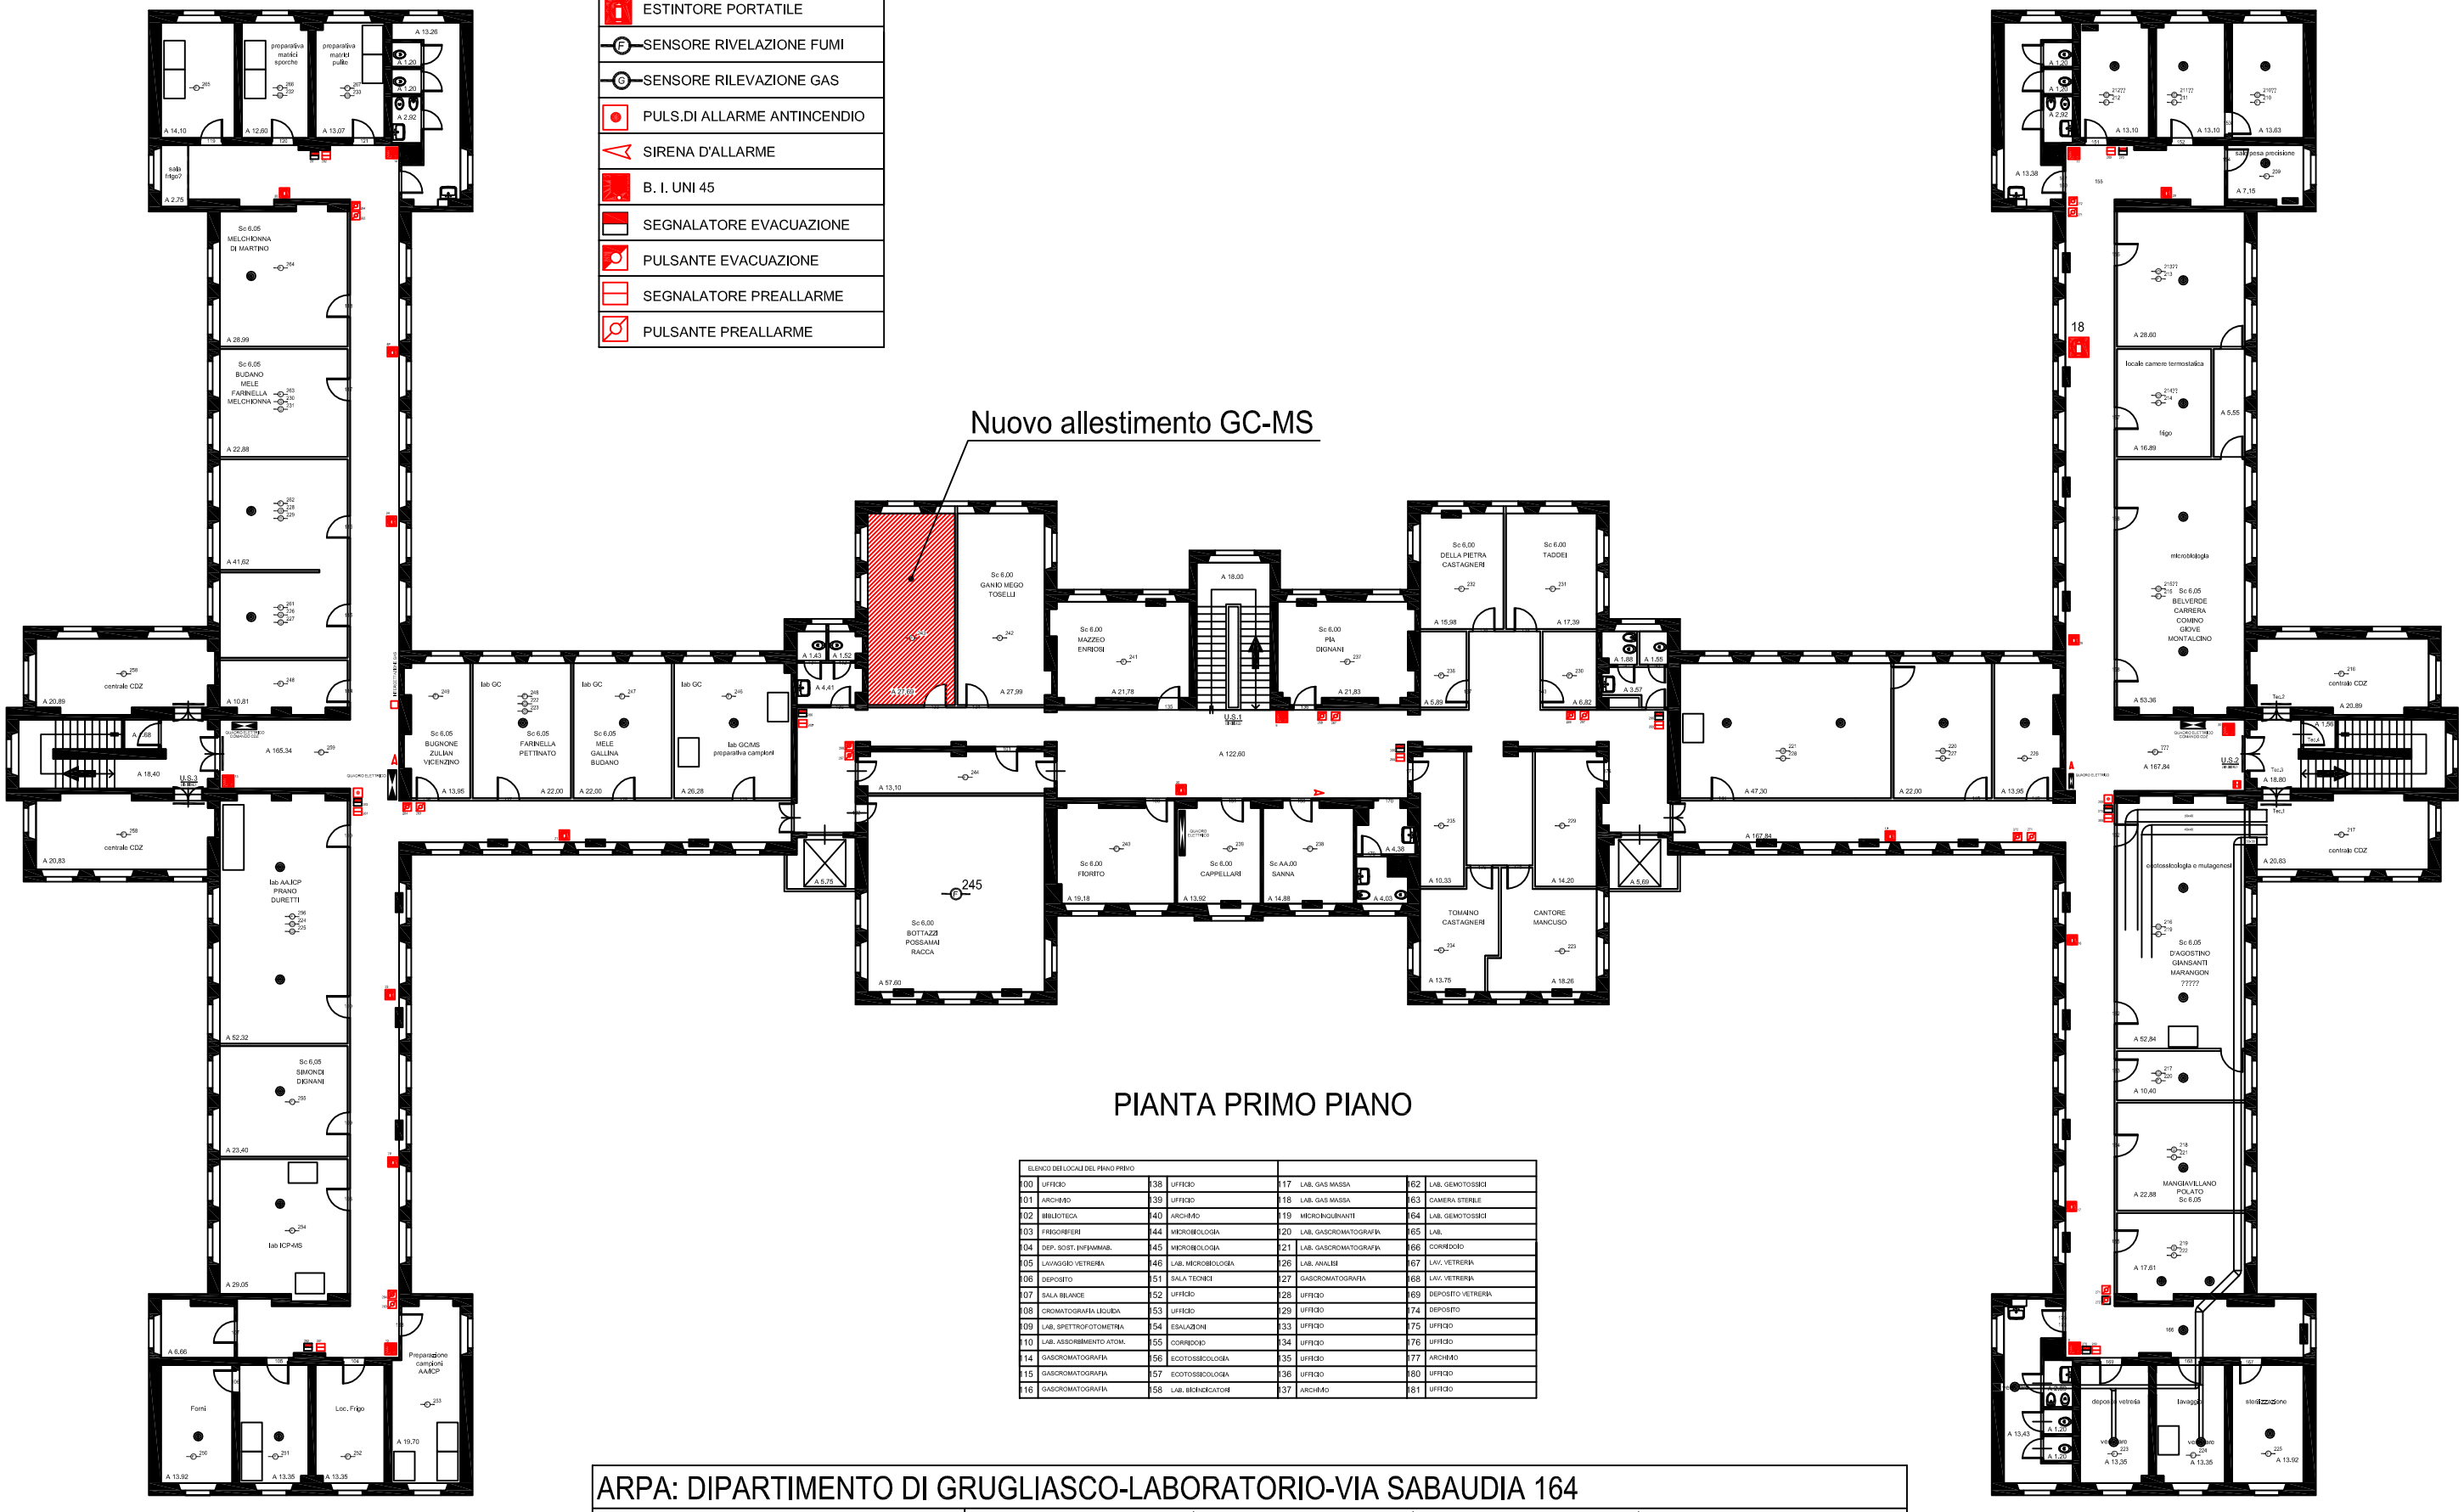

PIANTA PRIMO PIANO

ELENCO DEI LOCALI DEL PIANO PRIVO							
100	UFFICIO	138	UFFICIO	117	LAB. GAS MASSA	162	LAB. GEMOTOSSICI
101	ARCHIVIO	139	UFFICIO	118	LAB. GAS MASSA	163	CAMERA STERILE
102	BIBLIOTECA	140	ARCHIVIO	119	MICROINQUINANTI	164	LAB. GEMOTOSSICI
103	FRIGORIFERI	144	MICROBIOLOGIA	120	LAB. GASCROMATOGRAFIA	165	LAB.
104	DEP. SOST. INFIAMMAB.	145	MICROBIOLOGIA	121	LAB. GASCROMATOGRAFIA	166	CORRIDOIO
105	LAVAGGIO VETRERIA	146	LAB. MICROBIOLOGIA	126	LAB. ANALISI	167	LAV. VETRERIA
106	DEPOSITO	151	SALA TECNICI	127	GASCROMATOGRAFIA	168	LAV. VETRERIA
107	SALA BILANCE	152	UFFICIO	128	UFFICIO	169	DEPOSITO VETRERIA
108	CROMATOGRAFIA LIQUIDA	153	UFFICIO	129	UFFICIO	174	DEPOSITO
109	LAB. SPETTROFOTOMETRIA	154	ESALAZIONI	133	UFFICIO	175	UFFICIO
110	LAB. ASSORBIMENTO ATOM.	155	CORRIDOIO	134	UFFICIO	176	UFFICIO
114	GASCROMATOGRAFIA	156	ECOTOSSICOLOGIA	135	UFFICIO	177	ARCHIVIO
115	GASCROMATOGRAFIA	157	ECOTOSSICOLOGIA	136	UFFICIO	180	UFFICIO
116	GASCROMATOGRAFIA	158	LAB. BIOINDICATORI	137	ARCHIVIO	181	UFFICIO

ARPA: DIPARTIMENTO DI GRUGLIASCO-LABORATORIO-VIA SABAUDIA 164				
Data: Gennaio 2012		Tav. n.	Visto:	File: gru__glob__12
Aggiornamento : Fabio LUCCHESE	Oggetto: PLANIMETRIA PIANO PRIMO			