Palazzine D3-E4 - Lavorazioni a Corpo

Prospetto Sezione Nord
Palazzina D3

Prospetto Sud
Palazzina E4

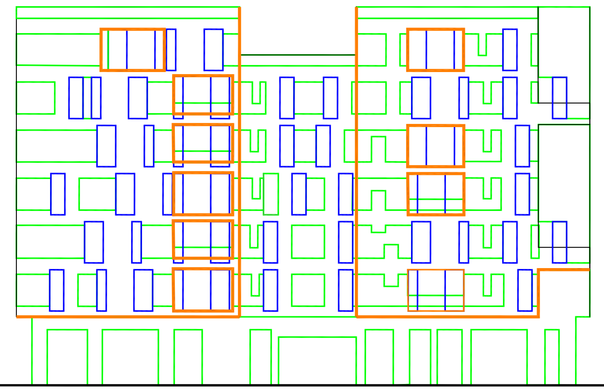

Palazzine D3-E4 - Lavorazioni a Misura

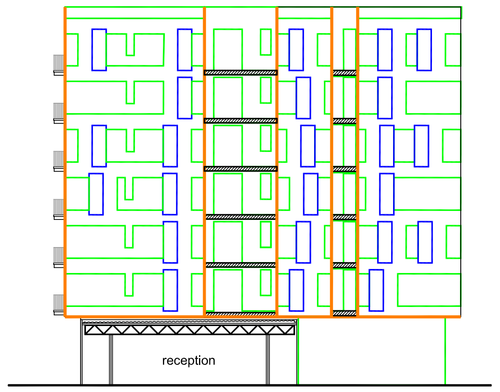

Prospetto Sezione Nord
Palazzina D3

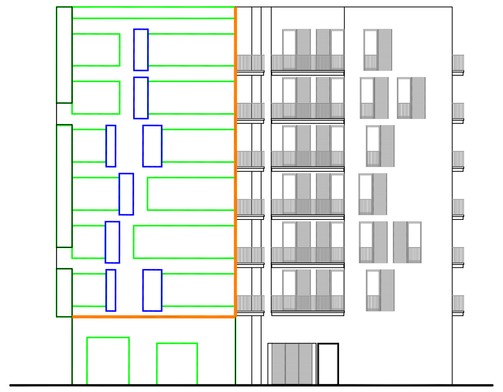

Prospetto Sud
Palazzina E4

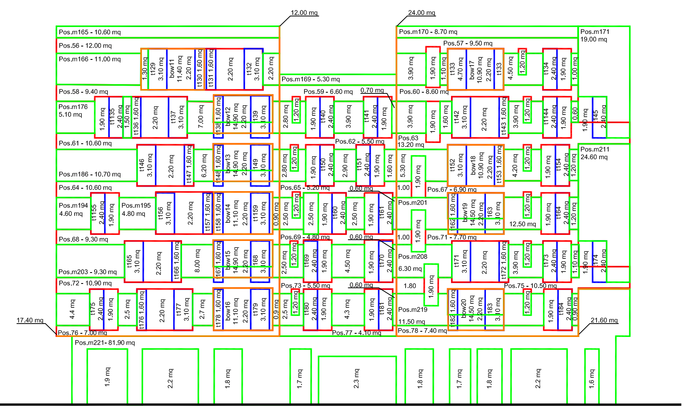

Palazzine D3-E4 - Tavola delle superfici e tipologia di intervento

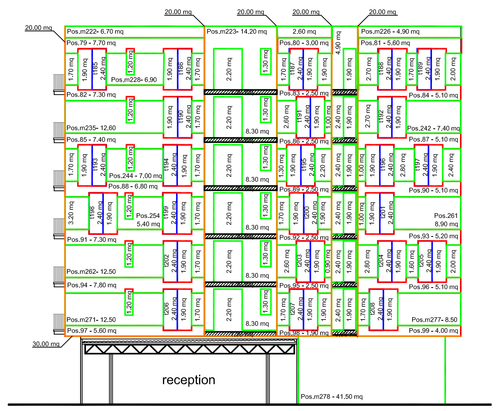

Prospetto Sezione Nord
Palazzina D3

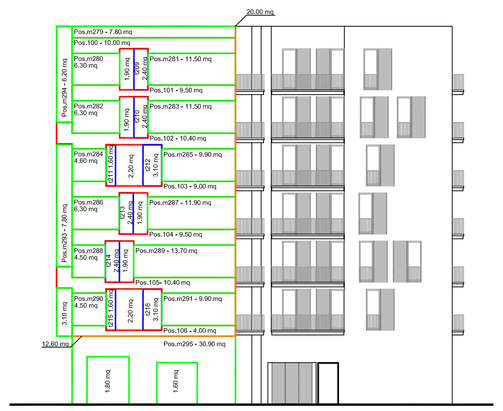

Prospetto Sud
Palazzina E4

LAV. 1
(a corpo)

Rifacimento fasce interpiano con costituzione orizzontale isolante e contenimento ancoraggi per dislivelle spessori superiori a 2 cm

La lavorazione prevede:

- utilizzo di demolitore meccanico manuale per la direzione dell'intonaco, delle pannellature di scuri e degli elementi di lavagna (derbi)
- Sbrossatura
- Applicazione di primer (tipo Weber PRIMQ.10)
- Applicazione di malta per allettamento tavelle pieni/ (tipo Weber MP 910)
- Applicazione tavelle pieni/
- Applicazione di malta (tipo Weber MP 910) con applicazione per 50% di rete porta intonaco in fibra di vetro
- Applicazione di malta ad intonaco unitto e dopo applicazione della rete (tipo Weber MP 910) sino al filo dell'intonaco esistente/

LAV. 2
(a misura)

Rifacimento di porzioni di intonaco ammalorato ed distaccato

La lavorazione prevede:

- utilizzo di demolitore meccanico manuale per la direzione dell'intonaco/
- Sbrossatura/
- Applicazione di malta (tipo Weber IP 910 extra) 1° mano/
- Applicazione di malta (tipo Weber IP 910 extra) 2° mano con applicazione per 50% di rete porta intonaco in fibra di vetro (tipo Weber RE160) e delle angolari lamiera e porta con rete porta degradinetto/
- Applicazione di malta ad intonaco unitto e dopo applicazione della rete (tipo Weber IP 910 extra) sino al filo dell'intonaco esistente/

LAV. 3
(a misura)

Rifacimento di porzioni di intonaco ammalorato ed distaccato su aggetti, bow windows.

La lavorazione prevede:

- utilizzo di demolitore meccanico manuale per la direzione dell'intonaco/
- Sbrossatura/
- Applicazione di malta (tipo Weber IP 910 extra) 1° mano/
- Applicazione di malta (tipo Weber IP 910 extra) 2° mano con applicazione per 50% di rete porta intonaco in fibra di vetro (tipo Weber RE160) e delle angolari lamiera e porta con rete porta degradinetto/
- Applicazione di malta ad intonaco unitto e dopo applicazione della rete (tipo Weber IP 910 extra) sino al filo dell'intonaco esistente/

LAV. 4
(a misura)

Rasature del retro degli oscuranti

La lavorazione prevede:

- Sbrossaggio delle porzioni di intonaco rimosse/ntonaco/
- Applicazione di malta (tipo Weber GEM RK 300) con arrovigamento per 80% di rete per rasature in fibra di vetro (tipo Weber RE160) e delle angolari lamiera e porta con rete porta degradinetto, applicazione di gluvil di diffusione (tipo Weber PR4) profili paraballate (tipo Weber PRT) e angolari (tipo Weber PR.2)
- Applicazione di malta ad intonaco unitto e dopo arrovigamento della rete e delle componentistica sopra riportata (tipo Weber RK 300 ecc).

LAV. 5
(a misura)

Stroboggio e trattamento protettivo

SU TUTTE LE SUPERFICI

LAV. 6
(a corpo)

Rasature Finale di raccordo tra le parti ricoprivate e l'esistente

La lavorazione prevede:

- Stroboggio delle porzioni di intonaco rimosse/ntonaco/
- Applicazione di malta (tipo Weber GEM RK 300) con arrovigamento per 80% di rete per rasature in fibra di vetro (tipo Weber RE160) e delle angolari lamiera e porta con rete porta degradinetto, applicazione di gluvil di diffusione (tipo Weber PR4) profili paraballate (tipo Weber PRT) e angolari (tipo Weber PR.2)
- Applicazione di malta ad intonaco unitto e dopo arrovigamento della rete e delle componentistica sopra riportata (tipo Weber RK 300 ecc).

LAV. 7
(a corpo)

Tinteggiature finale

La lavorazione prevede:

- Applicazione a pennello su tutta la superficie di fondo per finitura pitgmentato ed solvente a base di resine acriliche (tipo Sikkens ALPHA GROND) diluito al 50% con diluente specifico per il prodotto.
- Applicazione a pennello su tutta la superficie di una 1° mano di pittura a base di resine acriliche in dispersione acquosa, ferite di quarzo e pigmentazione (con ossido di titanio) dati vertrali, colore Comune di Torino. - Deliberà Annelo Urbano - N. 2012-02-04 del 23/05/2013. (tipo Sikkens ALPHA BL TOP FARBE) diluito al 10% in volume con acqua.
- Applicazione con rullo di finire di una 2° mano di pittura (tipo Sikkens ALPHA BL TOP FARBE) diluito al 10% in volume con acqua.

PARTICOLARE ESECUTIVO

(applicazione di rete in fibra di vetro in corrispondenza di vani aperti per infissi e serramenti)

Scala 1:50

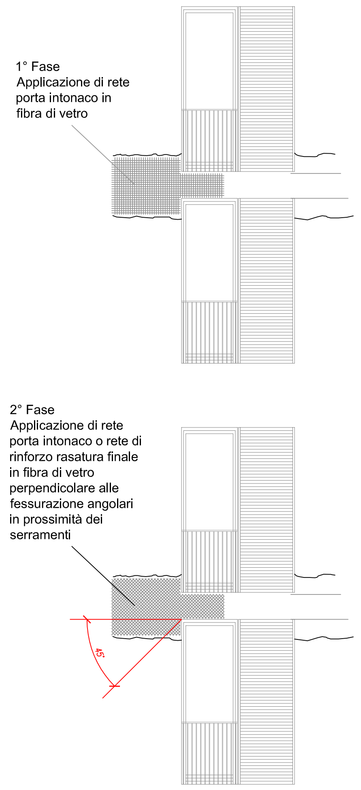

CONTEGGIO DELLE SUPERFICI DELLE PALAZZINE D3-E4

Mq 1924,5 Stroboggio per ammalorato e rifiuti		
ID	mq	piano
	767,3	

Mq 767,3 Stroboggio per ammalorato e rifiuti		
ID	mq	piano
pos. 56	12,0	D3/E4
pos. 57	9,5	D3/E4
pos. 58	9,4	D3/E4
	334,4	

Mq 334,4 Stroboggio per ammalorato e rifiuti		
ID	mq	piano

	129,1	

Mq 129,1 Stroboggio per ammalorato e rifiuti		
ID	mq	piano


	192,0	

RIEPILOGO delle SUPERFICI (oggetto di intervento)

S	Ripristini da eseguire con valutazione a misura	767,3 [mq]
S	Ripristini da eseguire con valutazione a corpo	334,4 [mq]
S	Rasature sul retro degli oscuranti	211,5 [mq]
S	Riquadri esterni alloggiamento serramenti	229,2 [mq]
S	Sviluppo Superficie del bowindows	129,1 [mq]
S	Sviluppo Superficie aggetti	249,8 [mq]
S	Sviluppo Superficie cornicioni balconi	11,4 [mq]

Riquadri esterni alloggiamento serramenti		
ID	mq	piano
Riquadri	1,5	D3/E4
Riquadri	2,2	D3/E4
Riquadri	1,5	D3/E4
Riquadri	1,5	D3/E4
Riquadri	1,5