




Palazzine A3-C4 - Lavorazioni a Corpo

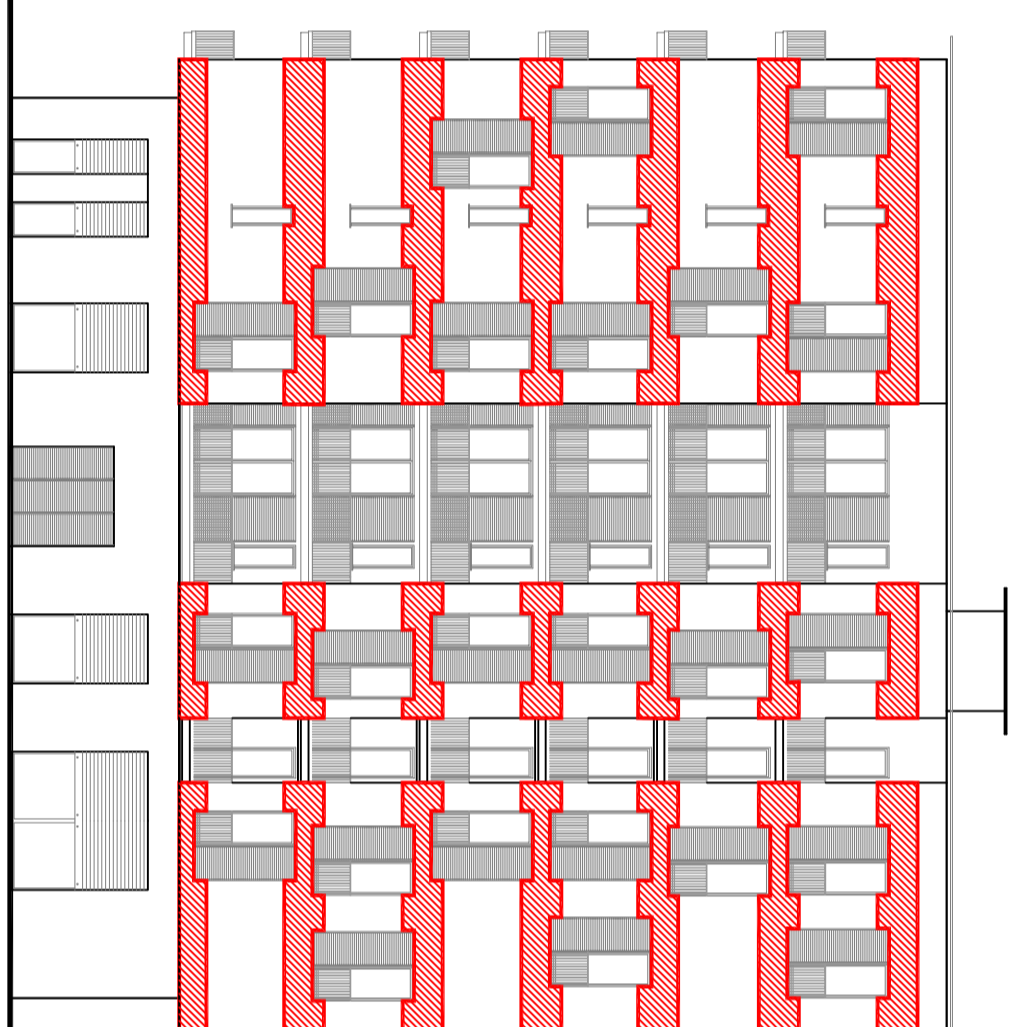


A3 Prospetto Nord

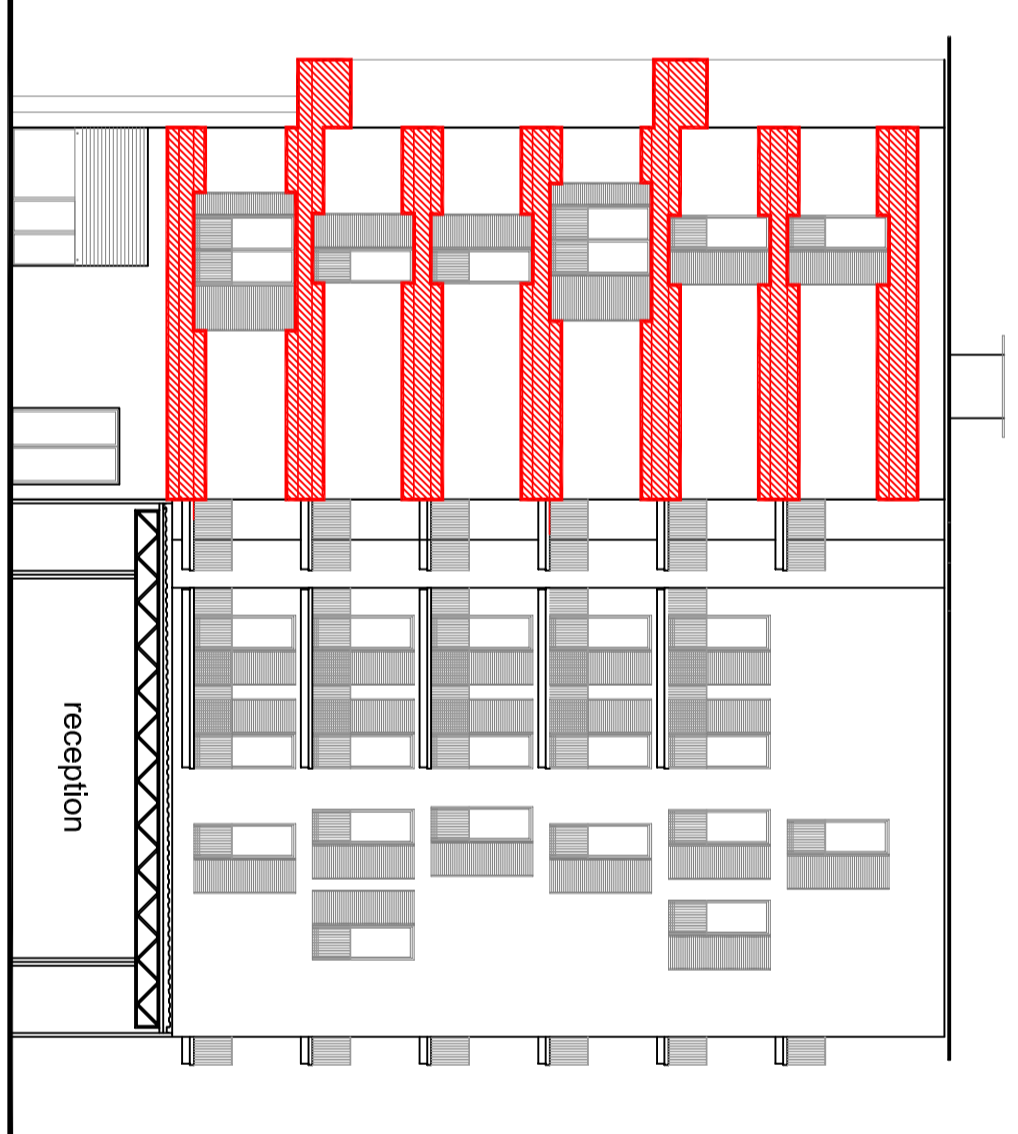


C4 Prospetto Sezione Sud

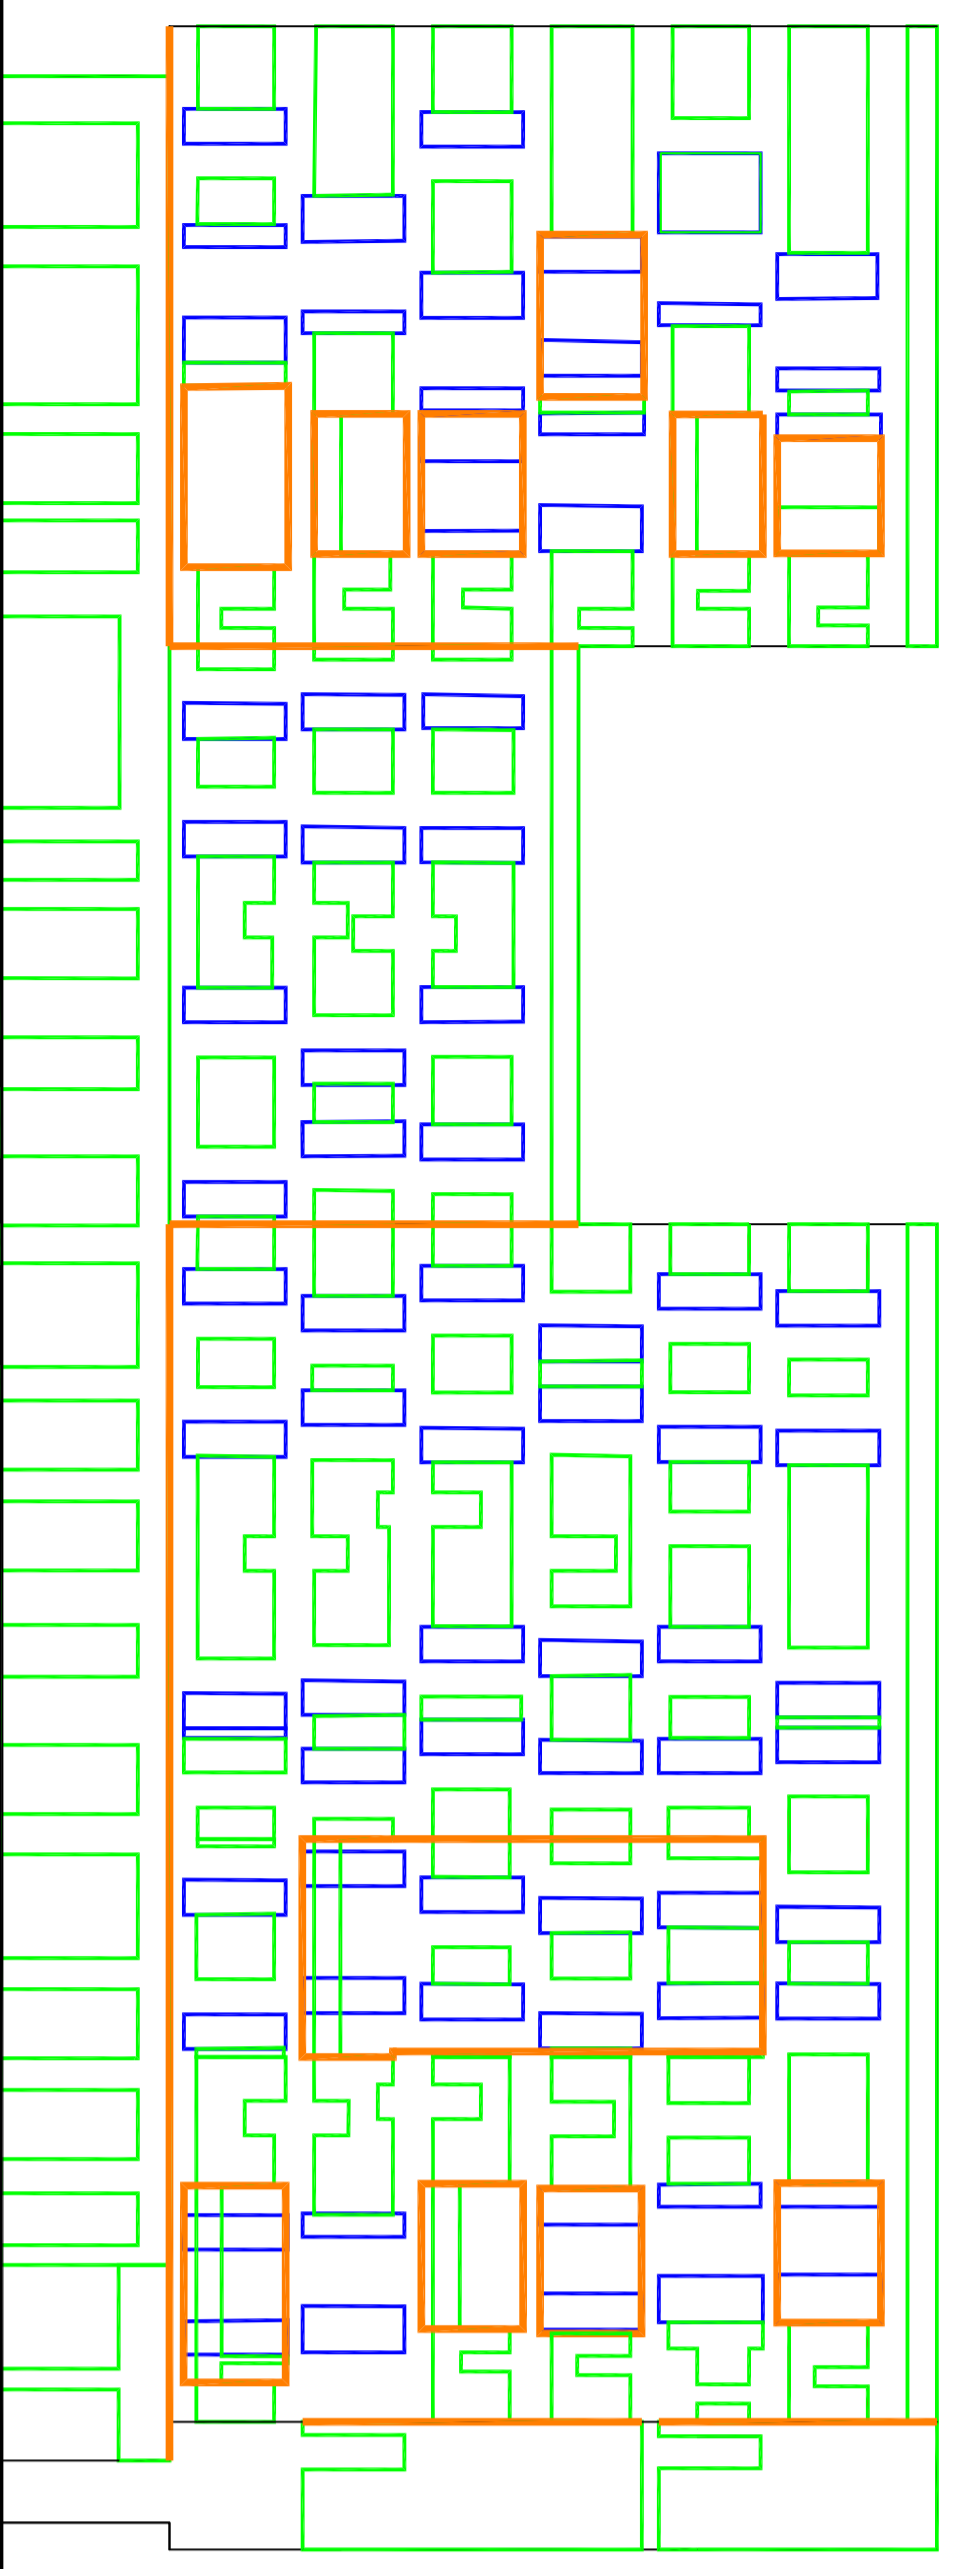


Palazzine A3-C4 - Lavorazioni a Misura

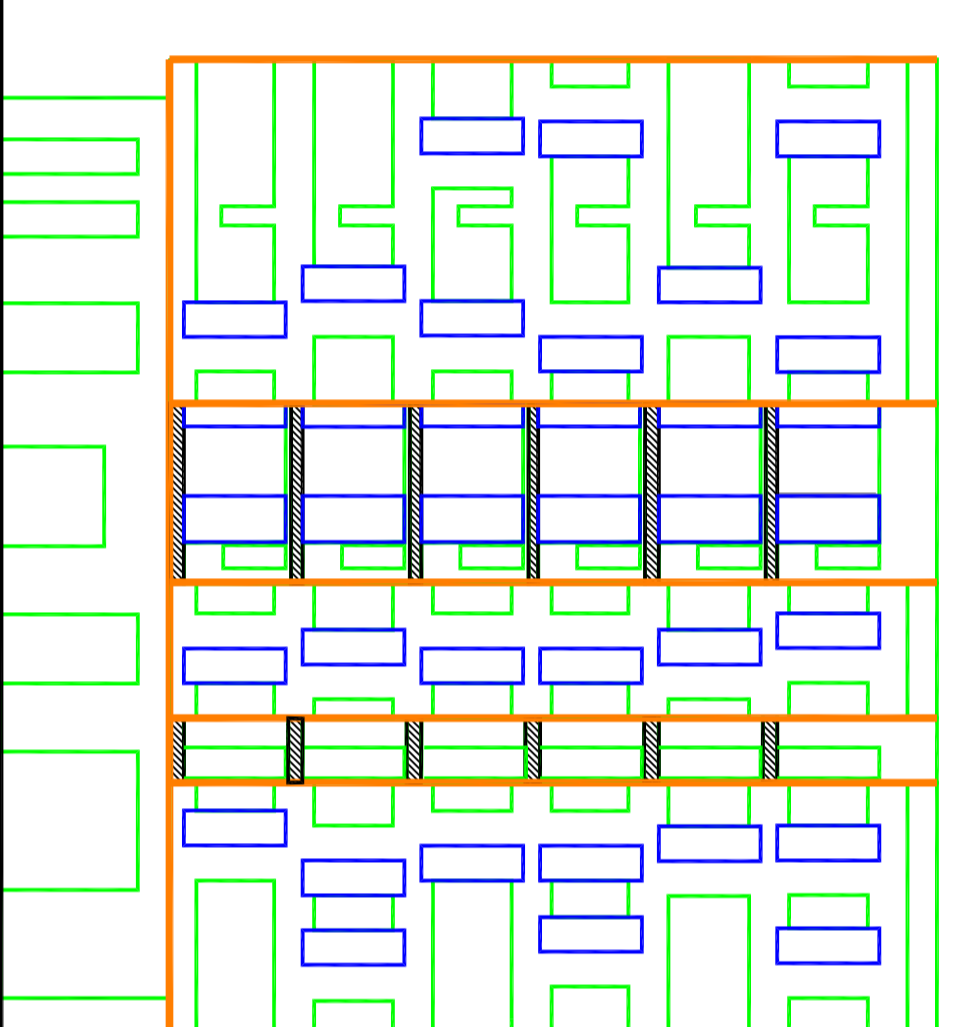


A3 Prospetto Nord

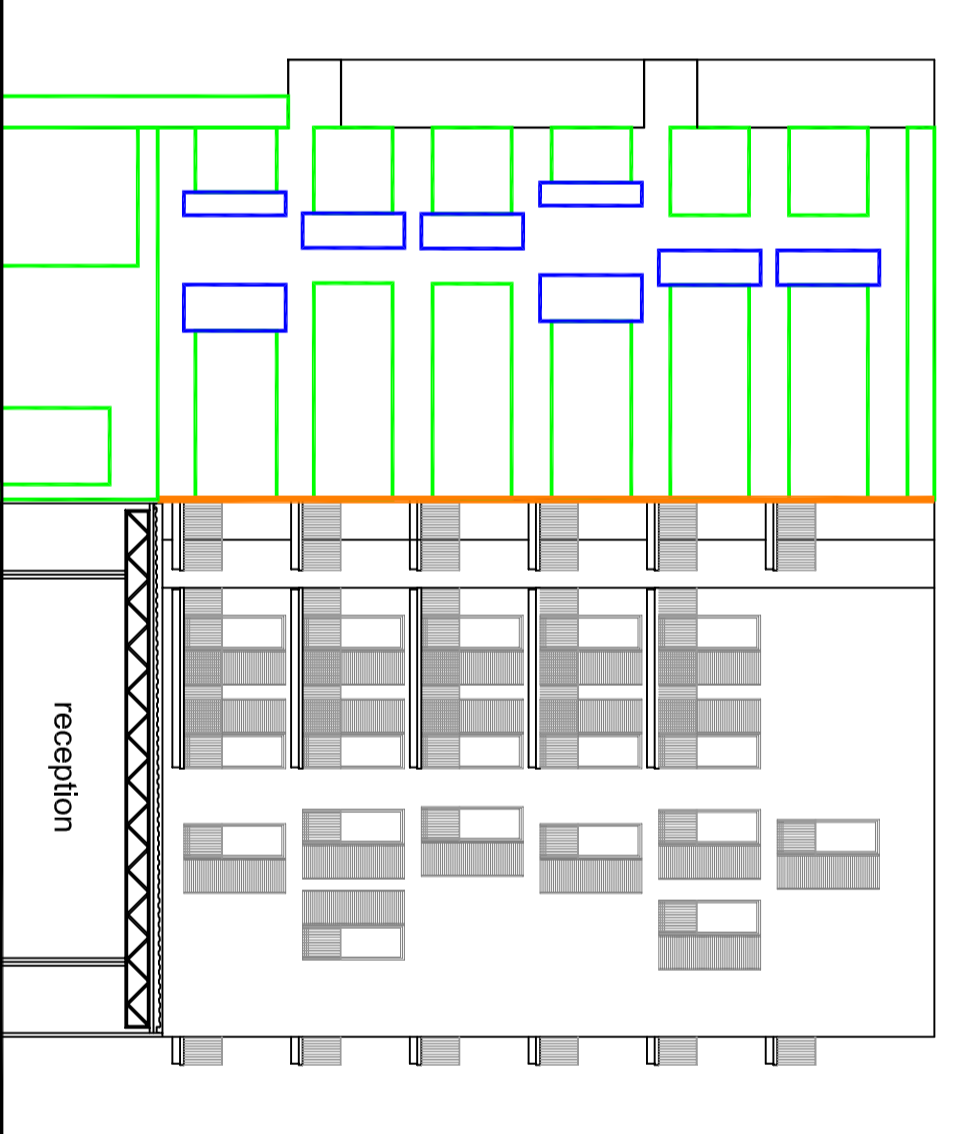


C4 Prospetto Sezione Sud

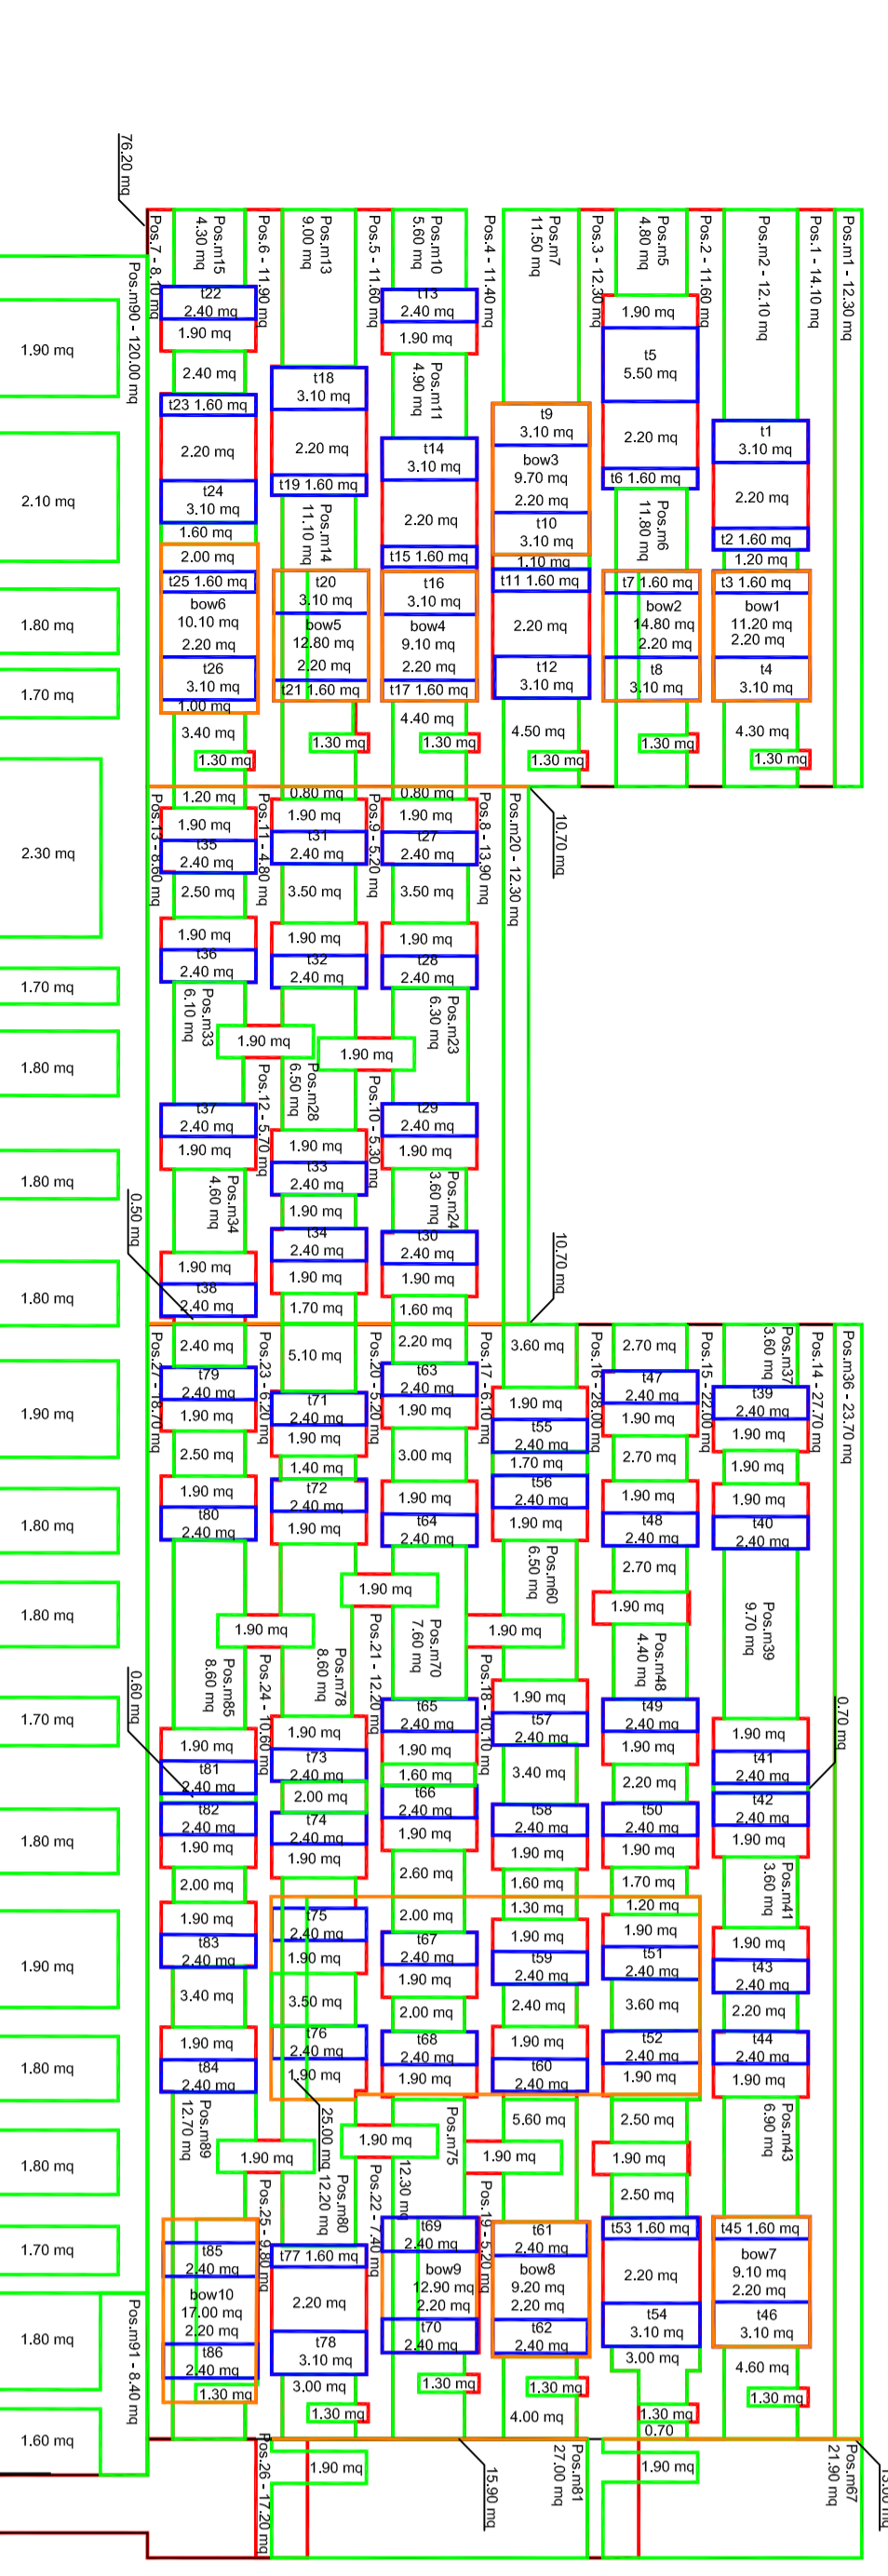

Palazzine A3-C4 - Tavola delle superfici e tipologia di intervento

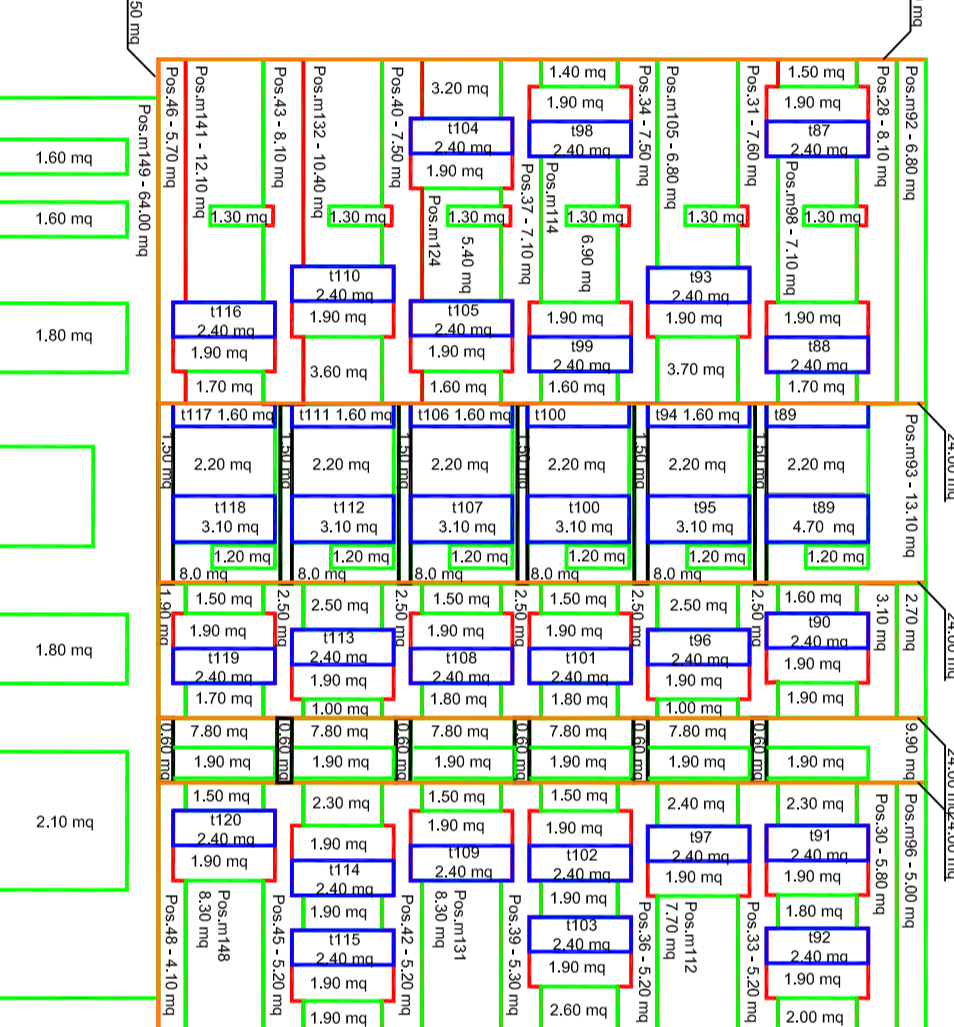

A3 Prospetto Nord

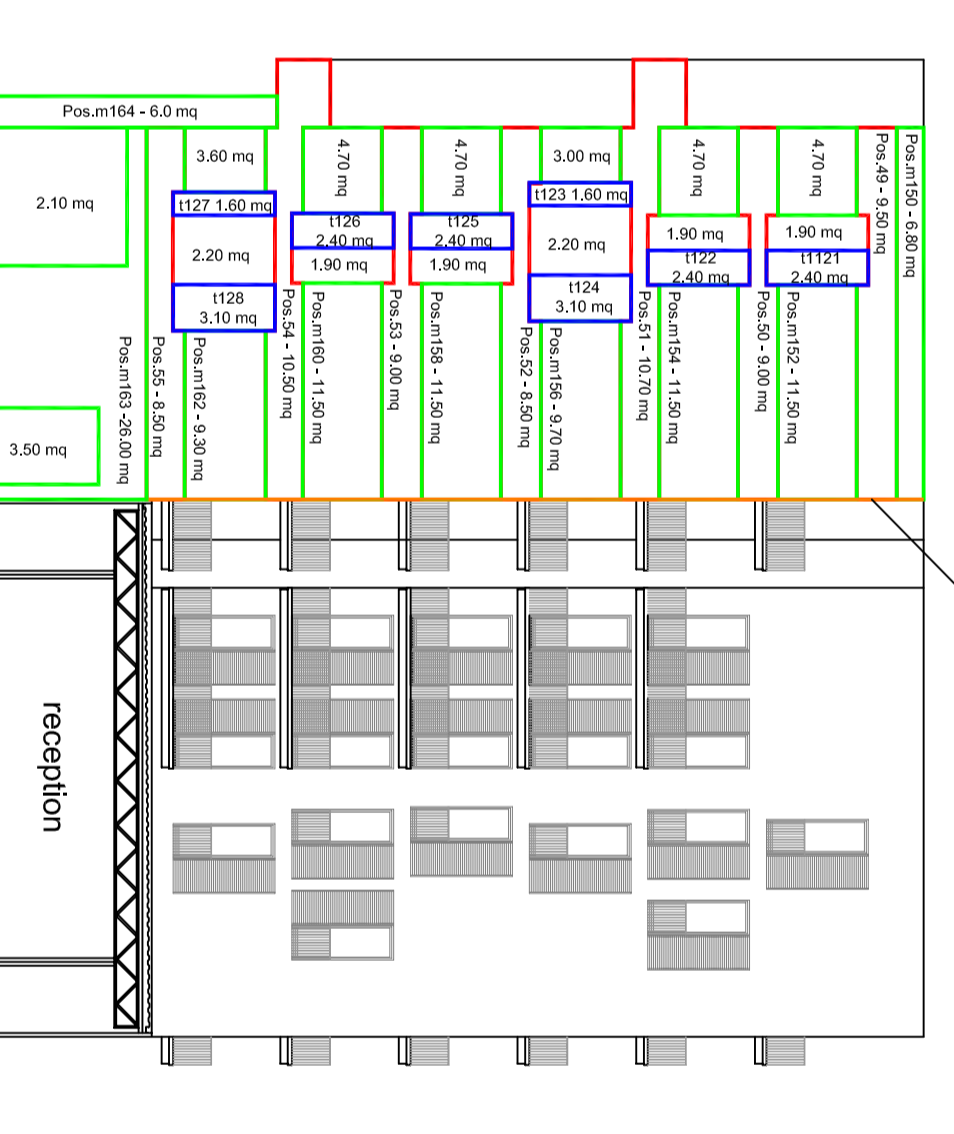

C4 Prospetto Sezione Sud


A3 Prospetto Nord
C4 Prospetto Sezione Sud

- LAV. 1** (a corpo) - Intervento di manutenzione straordinaria...
- LAV. 2** (a misura) - Intervento di manutenzione straordinaria...
- LAV. 3** (a misura) - Intervento di manutenzione straordinaria...
- LAV. 4** (a misura) - Intervento di manutenzione straordinaria...
- LAV. 5** (a misura) - Intervento di manutenzione straordinaria...
- LAV. 6** (a corpo) - Intervento di manutenzione straordinaria...
- LAV. 7** (a corpo) - Intervento di manutenzione straordinaria...

ARRA PIEMONTE
Via Pio VII 9 - 10135 TORINO

VILLAGGIO OLIMPICO - AREA EX MERCATI GENERALI DI TORINO
RICONVERSIONE POSTOLIMPICA LOTTO H/
UFFICI ARRA PIEMONTE (Agenzia Regionale per la Protezione dell'Ambiente)
PROGETTO DEFINITIVO - ESECUTIVO

INTERVENTI DI MANUTENZIONE STRAORDINARIA DI RIFACIMENTO DELLE FACCIATE
LINDO VIA PIO VII - PALAZZINE A3-C4 D-E-F4

CONTRATTO DI APPALTO

- piano di intervento sulle facciate palazzine A3-C4
- lavorazione a corpo e a misura
- scavo superfici da trattare
- modalità di esecuzione

SCALA 1:200

COORDINATORE TECNICO: ...

PROGETTISTI: ...

RESPONSABILI E TENDI DEL PROGETTO: ...

PROGETTO LAVORI: ...

DIREZIONE LAVORI: ...

COORDINATORE SICUREZZA IN FASE DI PROGETTAZIONE: ...

COORDINATORE SICUREZZA IN FASE DI ESECUZIONE: ...

Torino 20 Luglio 2015