

PROGETTO DI RIFACIMENTO CONSERVATIVO DEL MANTO DI COPERTURA CAPANNONE TEXTILIA




PROGETTO ESECUTIVO


PIANO DI SICUREZZA E COORDINAMENTO

tavola:		
L1	PLANIMETRIE DI CANTIERE	
Numero: E 32/17	Data: 12/2017	
rev. 1. gennaio 2018	Variazioni:	
File: L1.psd - Textila rev3.dwg		
Il Coordinatore per la Sicurezza Ing. Emanuele FERRARI Via Fontana n. 30 - 10083 Castellineta (TO) Tel. 011-5155557 - Fax 011-5155559 - Cell. 349.3256456 e-mail: emmanuel@emmanuel.it C.F. 119814910010 - P.I. 020812301010 Partita I.V.A. - 087958301014	Il R.U.P. Ing. Massimo VARALDA Direzione Regionale della Struttura Complessa Ufficio Tecnico via Po n. 9 - 10135 TORINO	Il PROGETTISTA Arch. Cristina GIAIOTTO Struttura Servizio Ufficio Tecnico via Po n. 9 - 10135 TORINO

SEZIONE LIVELLO TERRA
scala 1:200

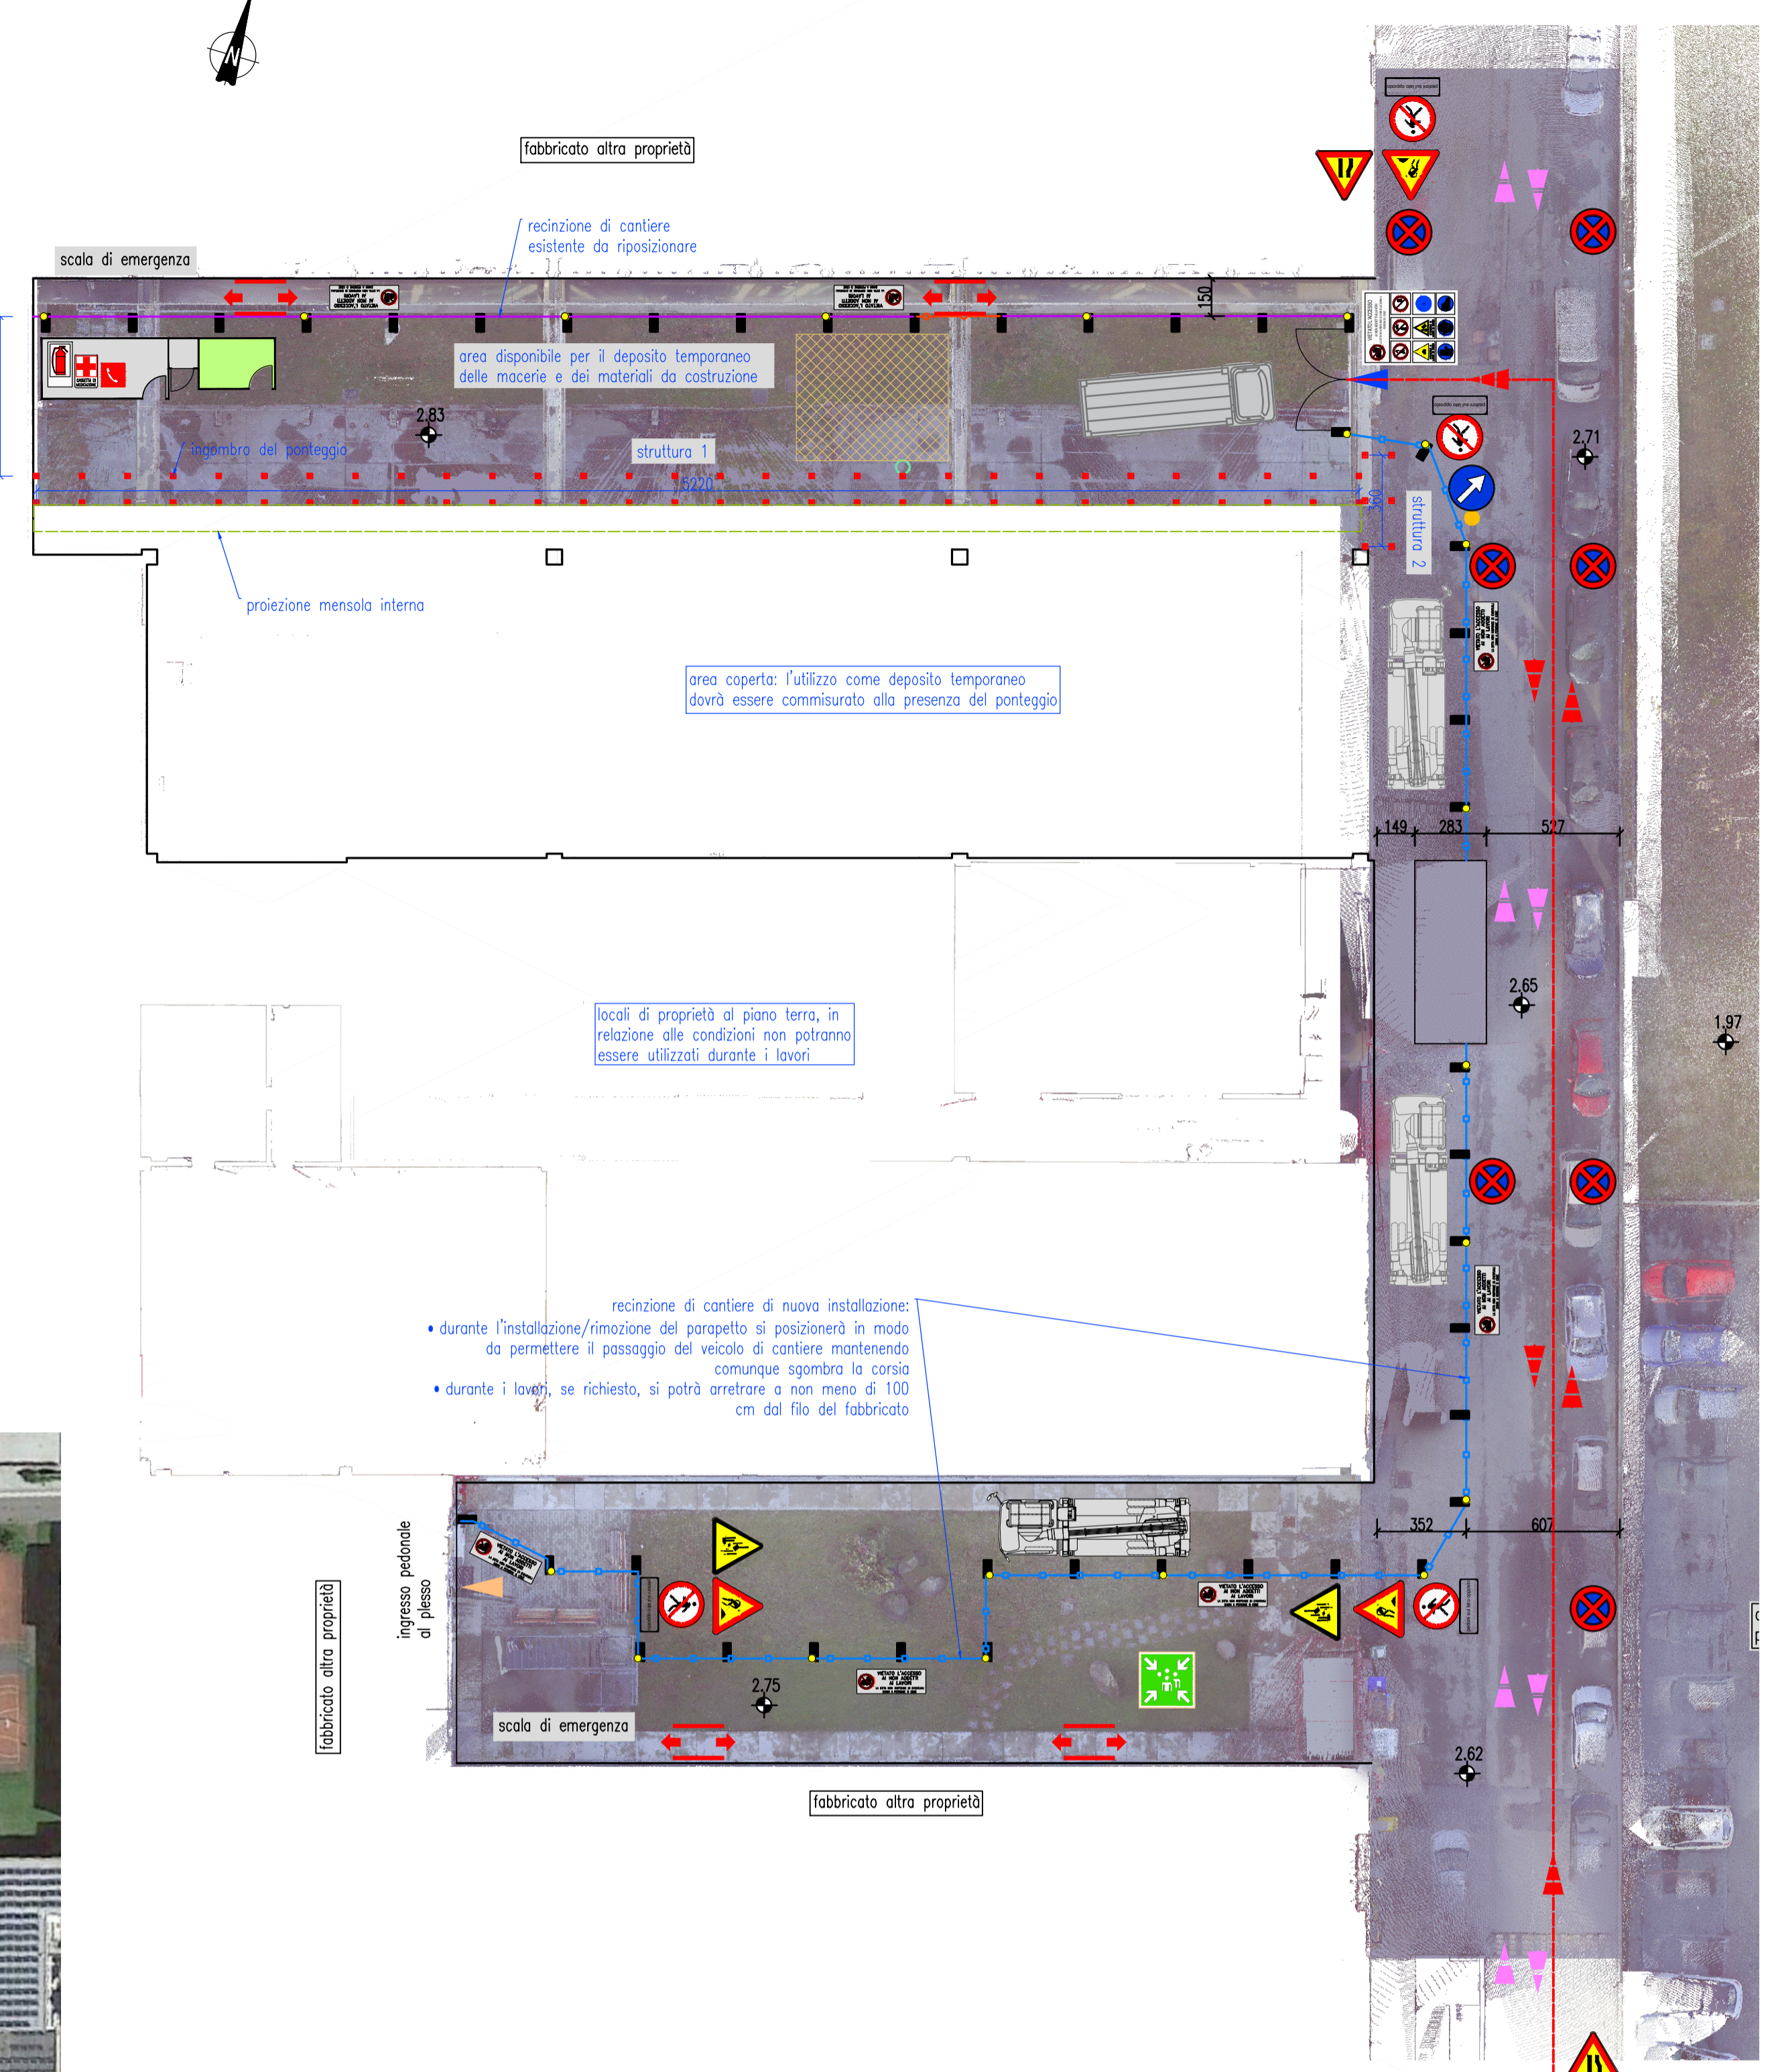

PLANIMETRIA COPERTURA
scala 1:200

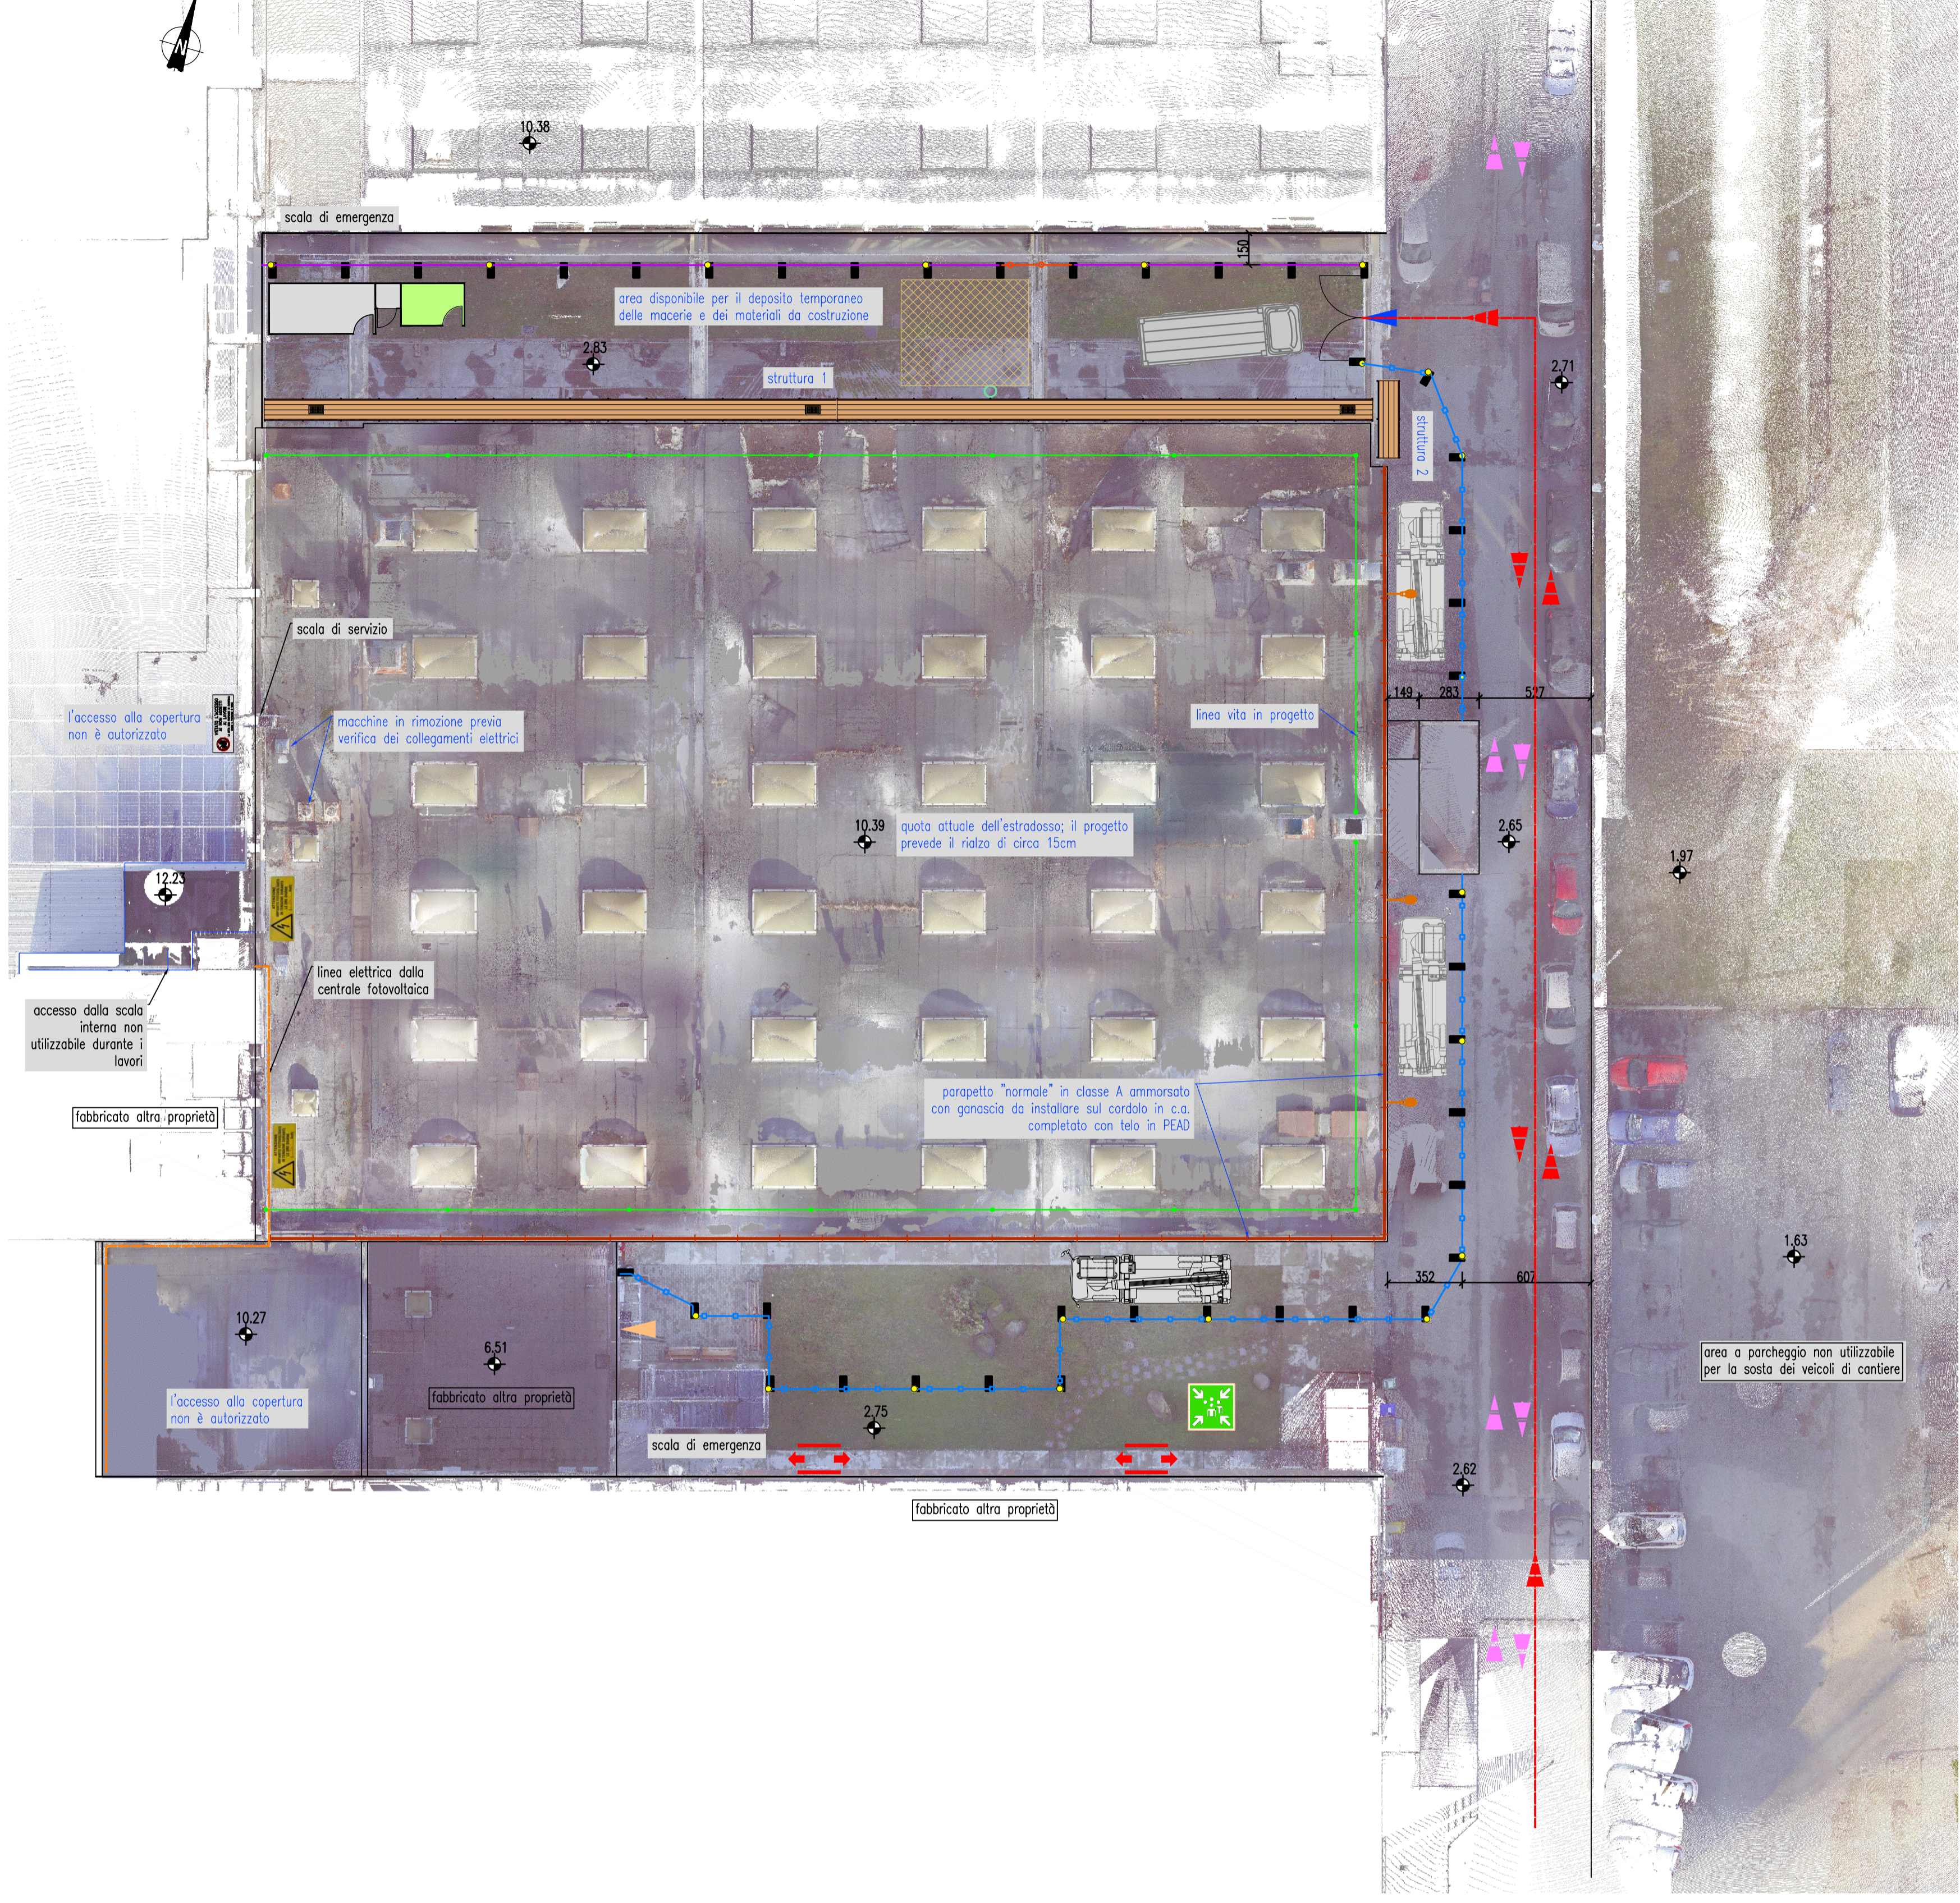

PLANIMETRIA GENERALE
scala 1:1000