


# LEGENDA

GC-MS

ARREDI DA LABORATORIO




ARREDI UFFICIO STANDARD

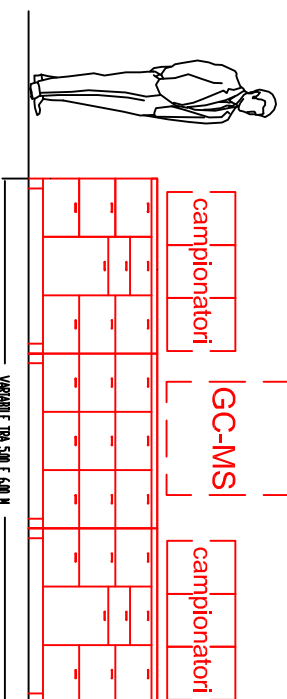

PROSPETTO NUOVI BANCHI GC-MS

## PLANIMETRIA LABORATORIO 133

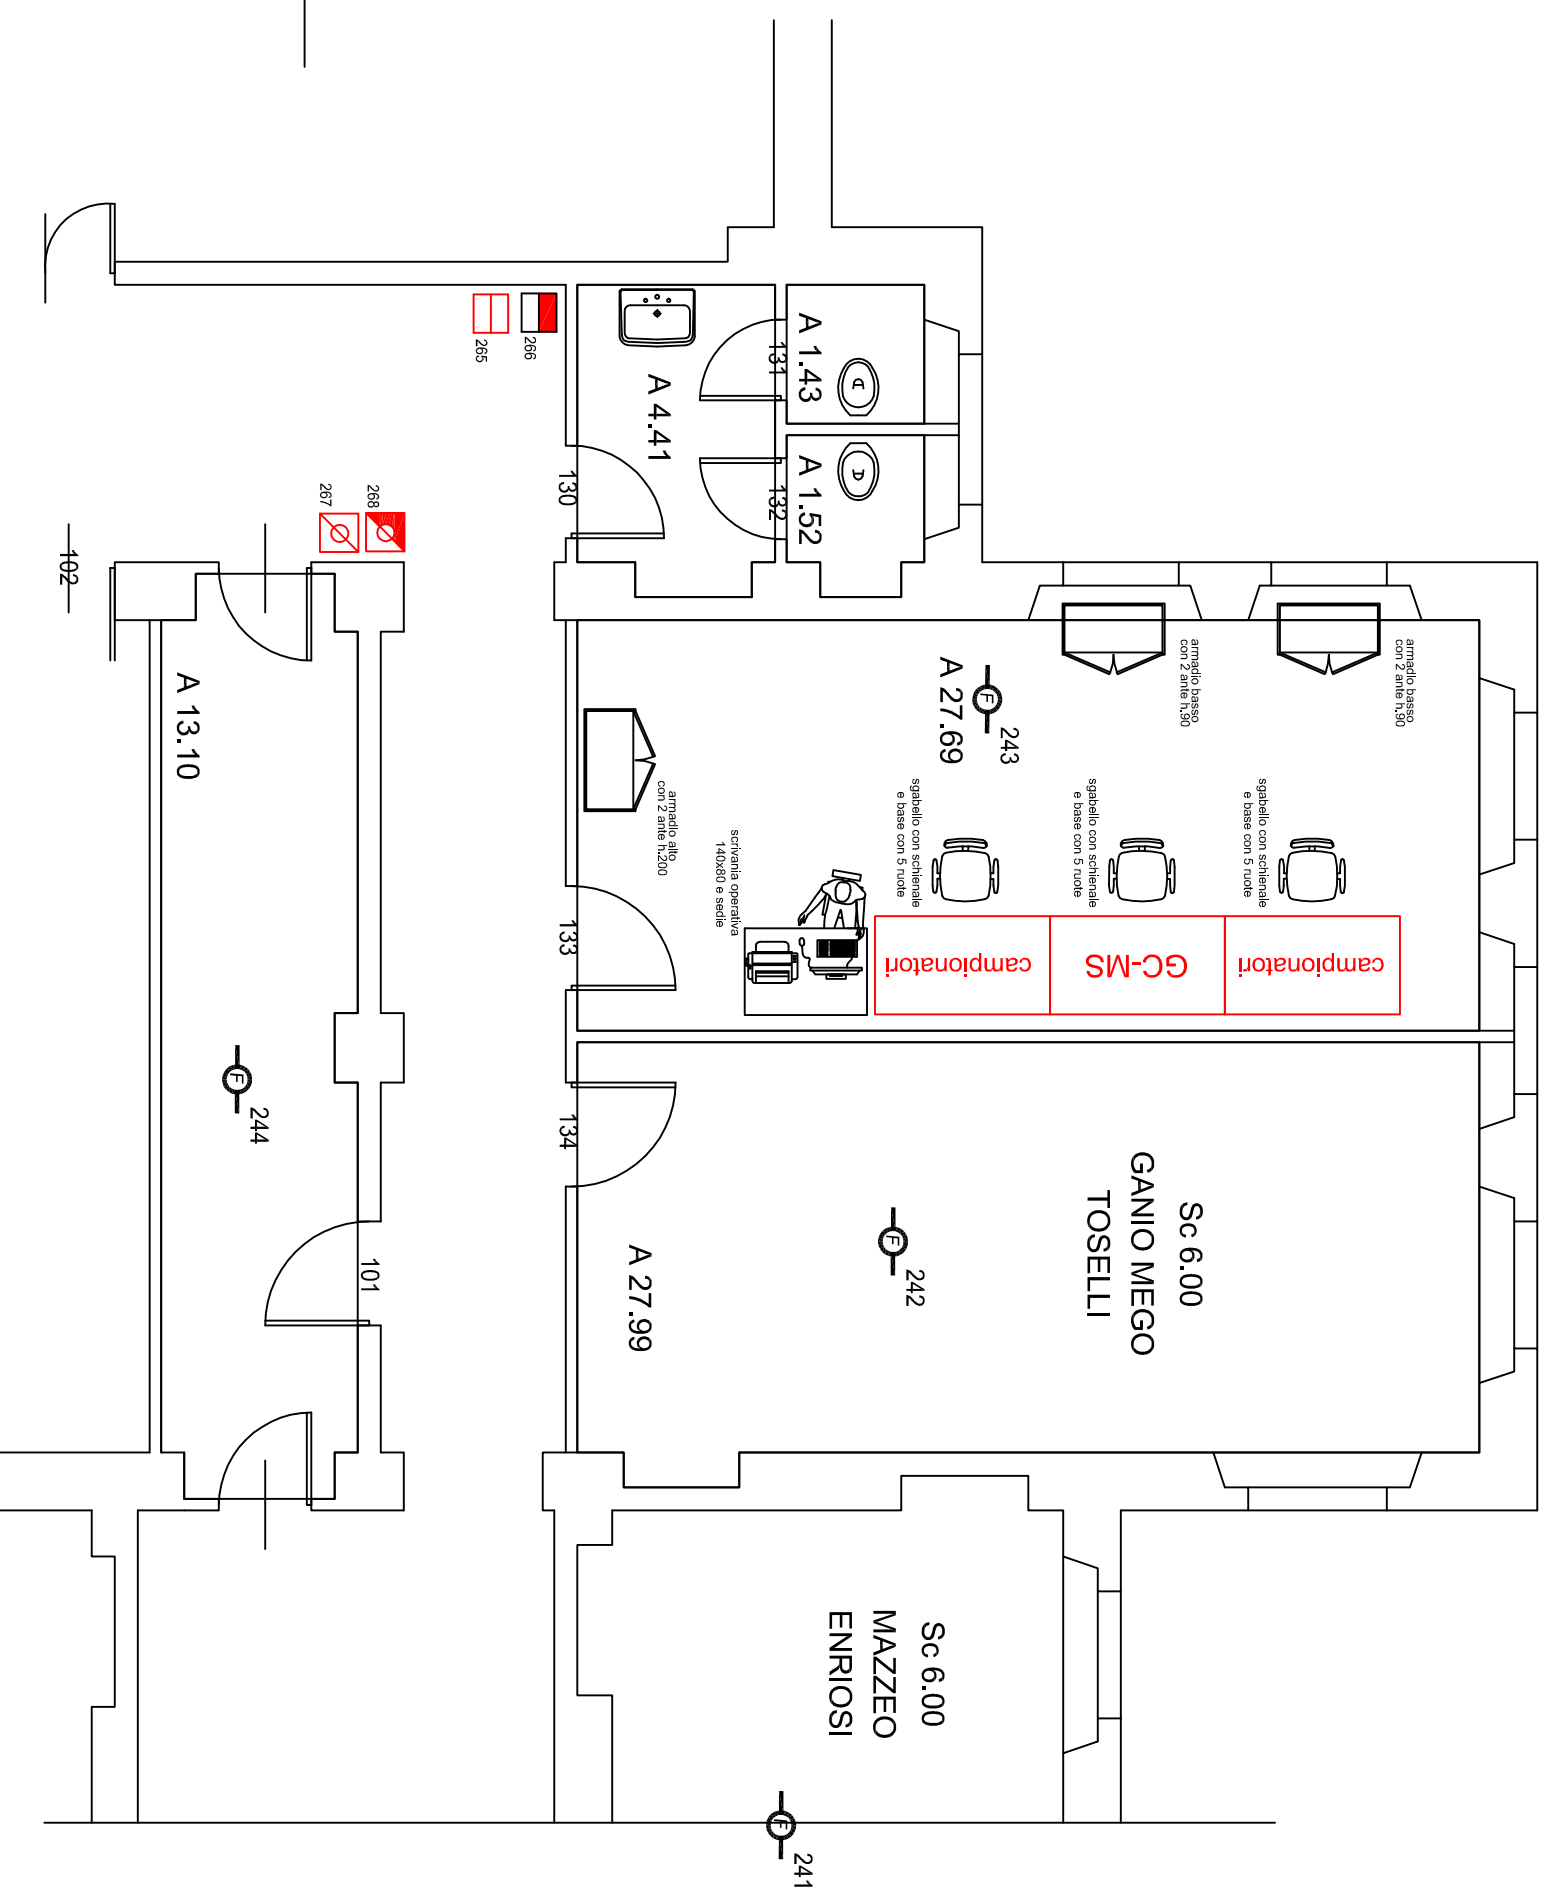

ARPA: DIPARTIMENTO DI GRUGLIASCO-LABORATORIO-VIA SABAUDIA 164

Data: Gennaio 2012

Tav. n.

Visto:

File: gr\_u\_glob\_12

Aggiornamento: Fabio LUCCHESI

Oggetto: PLANIMETRIA PIANO PRIMO

102